


## Technisches Detail:

Duschelement mit Punktablauf auf Holzbalkendecke - senkrechter Bodenablauf (vierseitiges Gefälle)

- Gesamteinbauhöhe: 40 mm (40 mm EPS)
- Ablaufleistung 1,12 l/s bei 50 mm Sperrwasserhöhe
- Siphon mit Geruchsverschluss u. Haarsieb (herausnehmbar)
- Ablaufposition nach Wahl

### Detail Querschnitt:

(Maße in mm, Maßstab 1:5)

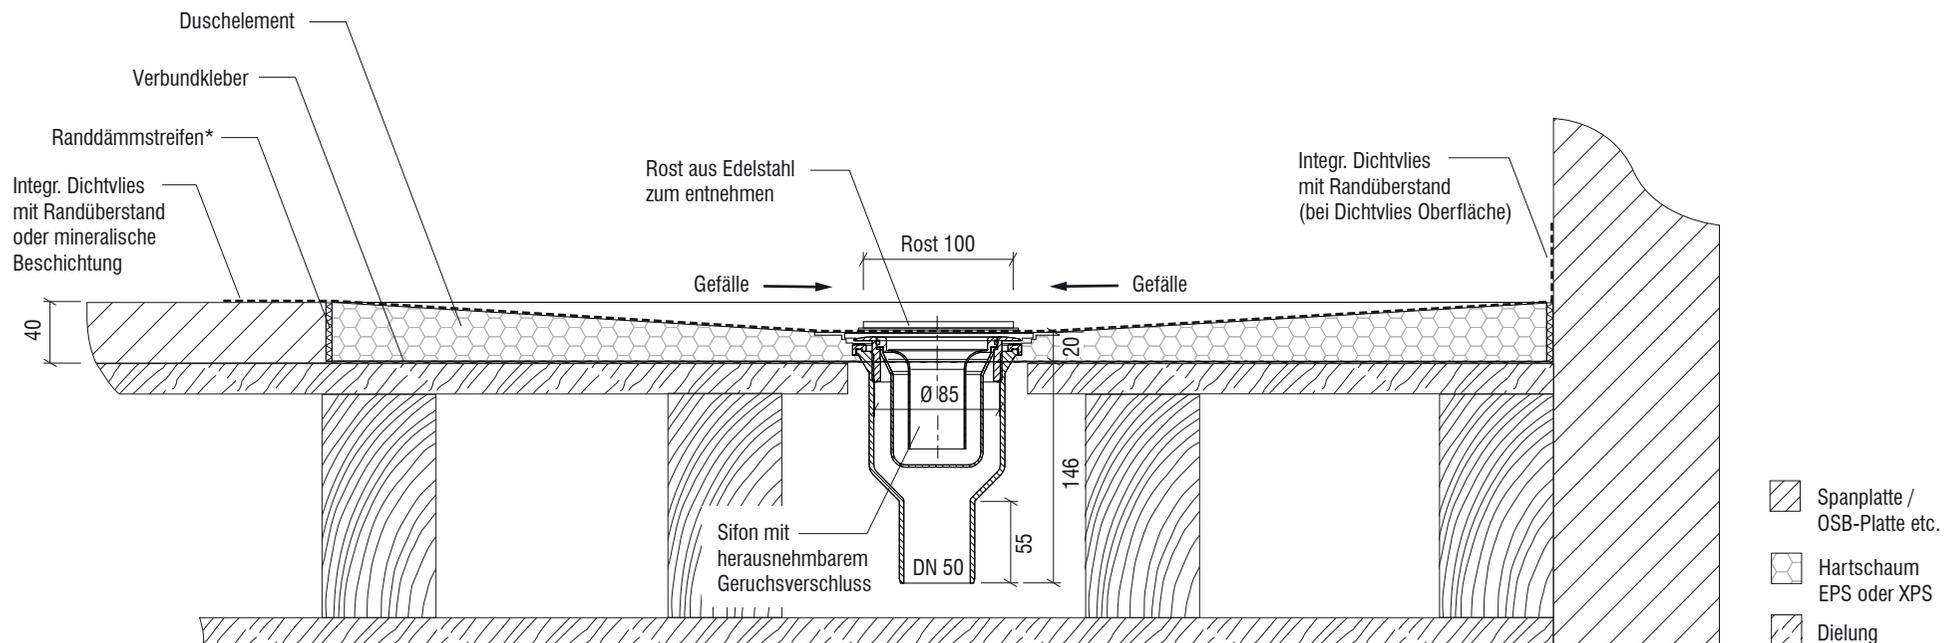

Der Duschenmacher / Saxoboard® Wellness & Duschesysteme GmbH  
Eichenallee 3  
01558 Großenhain

Servicetelefon 03522 - 52 66 50  
Fax 03522 - 52 66 529  
E-Mail [info@duschenmacher.de](mailto:info@duschenmacher.de)  
Internet [www.duschenmacher.de](http://www.duschenmacher.de)

\* optional erhältlich

**Duschen Macher**  
Ihr Profi für Duschen