


## Technisches Detail:

Duschelement mit Punktablauf Smallline auf Holzbalkendecke - senkrechter Bodenablauf (vierseitiges Gefälle)


- Gesamteinbauhöhe: 30 mm (30 mm EPS)
- Ablaufleistung 1,12 l/s bei 50 mm Sperrwasserhöhe
- Siphon mit Geruchsverschluss u. Haarsieb (herausnehmbar)
- Ablaufposition nach Wahl

### Detail Querschnitt:

(Maße in mm, Maßstab 1:5)

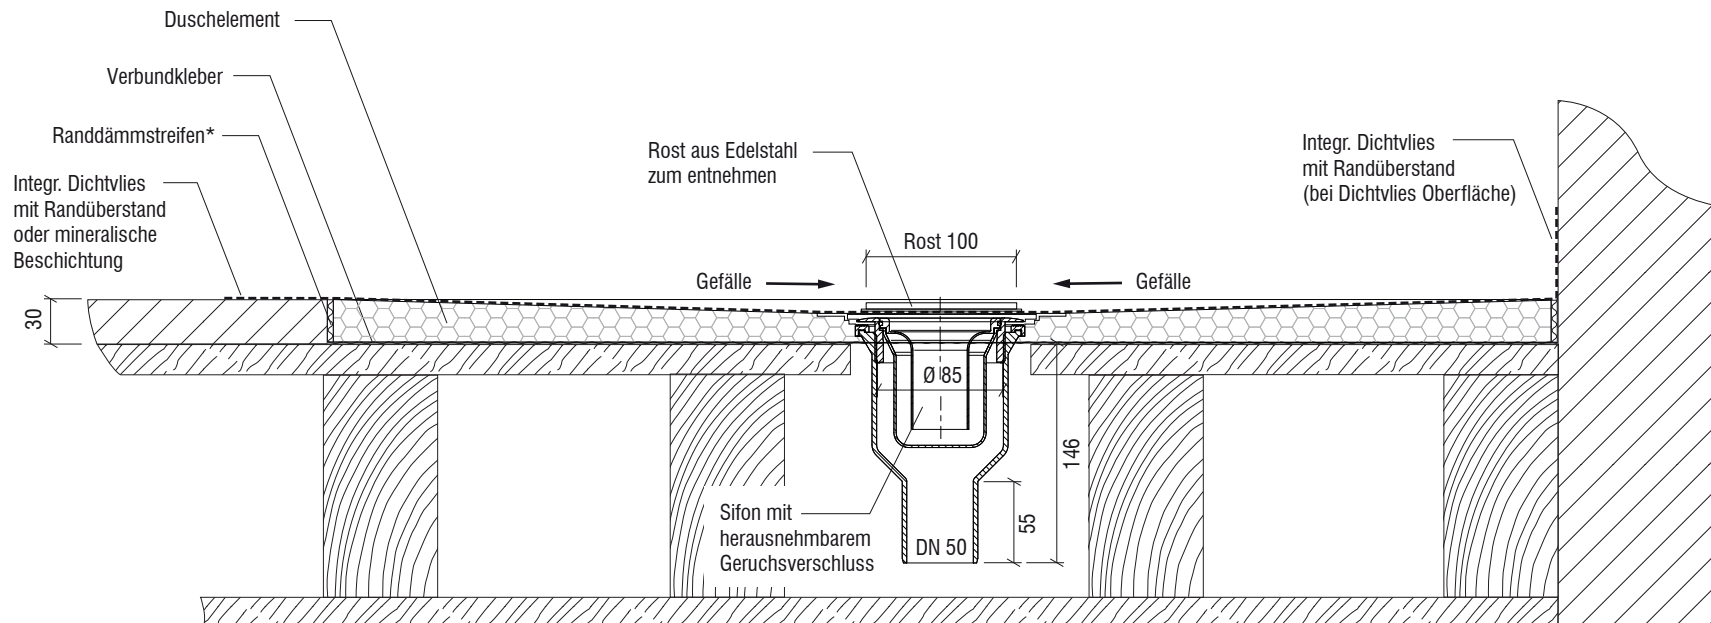

### Draufsicht Duschelement:

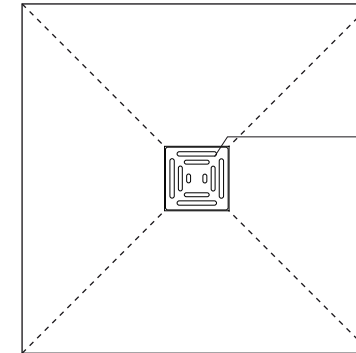

Edelstahlrost stufenlos  
höhenverstellbar / kürzbar 6 - 36 mm