


Duschwanne Rinnenablauf Slimline aus Mineralwerkstoff auf Holzbalkendecke - senkrechter Bodenablauf (vierseitiges Gefälle)

Draufsicht Duschelement:
(Maße in mm, Maßstab 1:15)

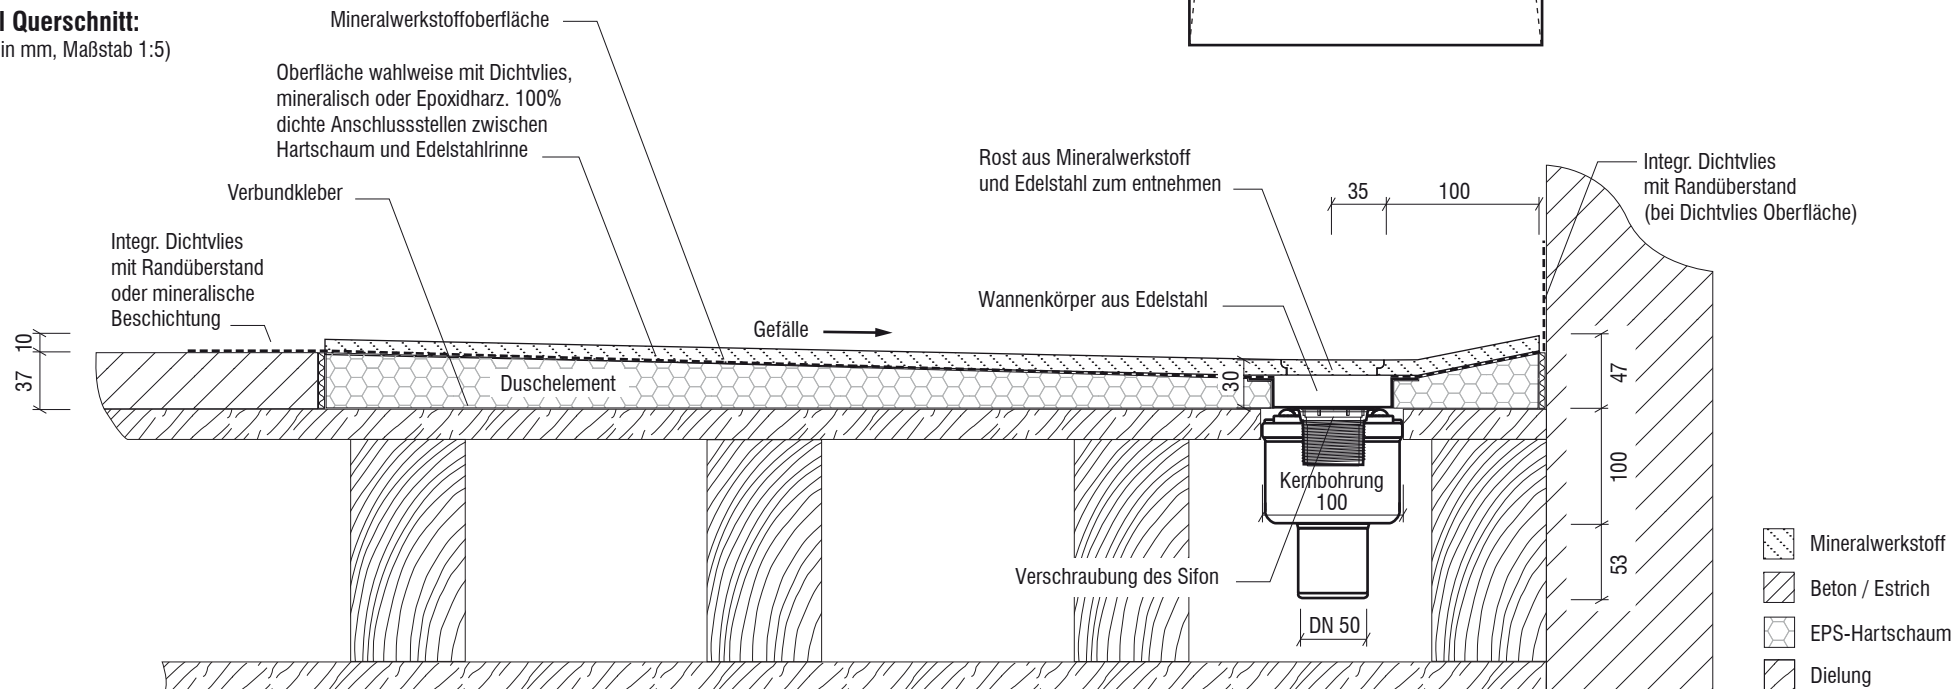

Duschen Macher
Ihr Profi für Duschen