


# Technisches Detail:


Duschwanne Rinnenablauf aus Mineralwerkstoff auf Holzbalkendecke - senkrechter Bodenablauf (einseitiges Gefälle)

Ablaufleistung 1,1 l/s  
 Gesamteinbauhöhe 5,0 cm  
 Siphon drehbar und zu reinigen

**Draufsicht Duschelement:**  
 (Maße in mm, Maßstab 1:15)

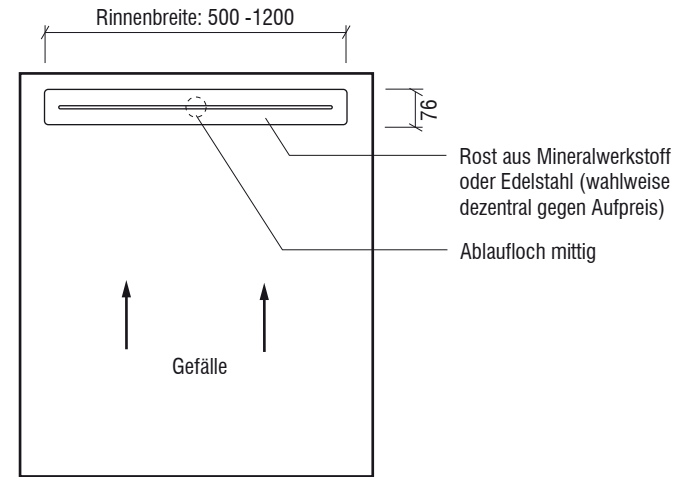

**Detail Querschnitt:**  
 (Maße in mm, Maßstab 1:5)

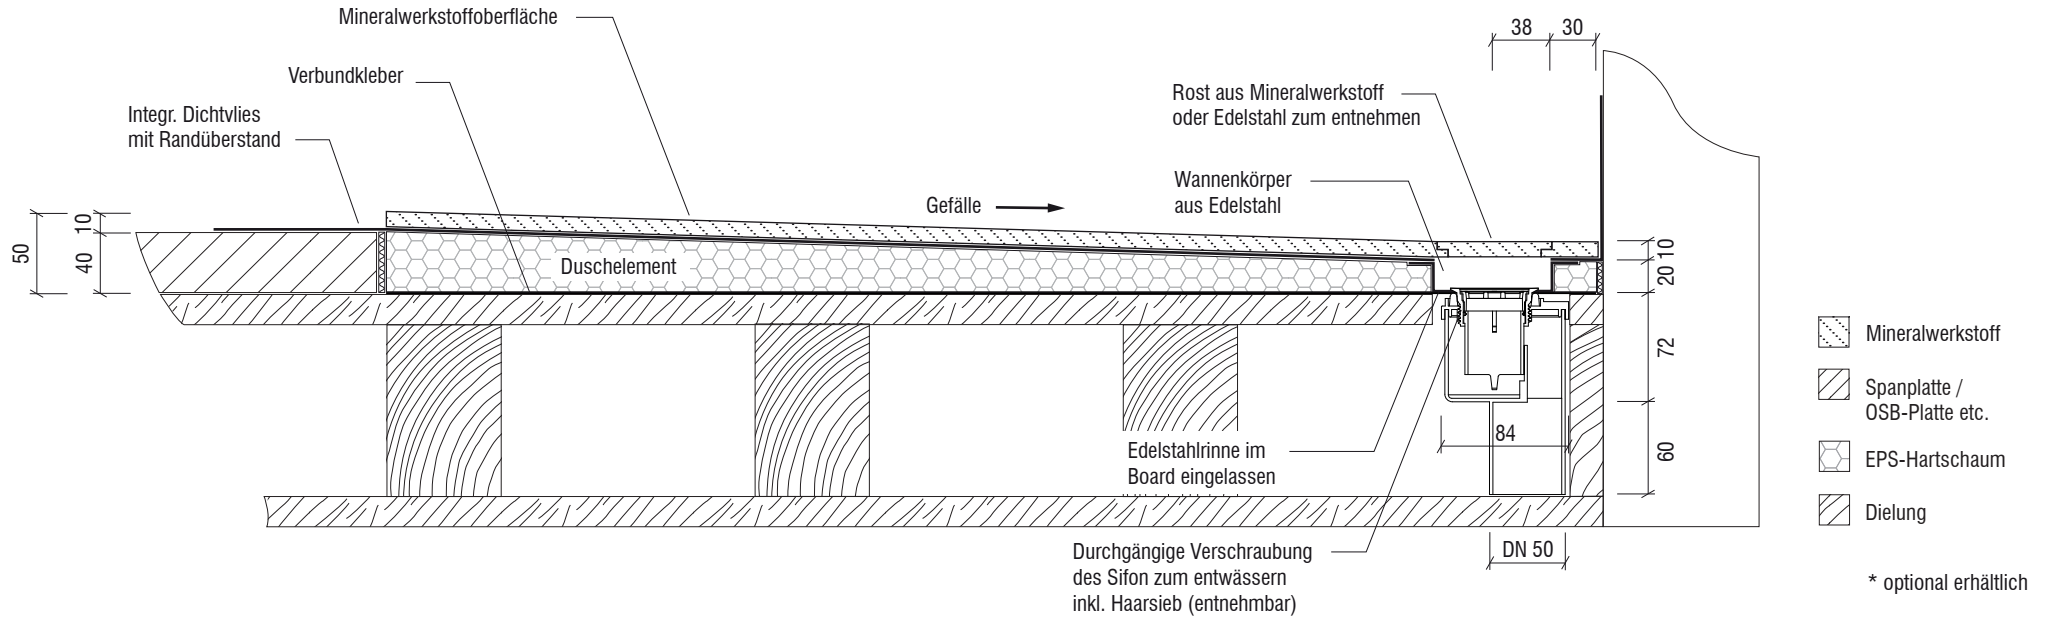

Der Duschenmacher / Saxoboard® Wellness & Duschesysteme GmbH  
 Eichenallee 3  
 01558 Großenhain

Servicetelefon 03522 - 52 66 50  
 Fax 03522 - 52 66 529  
 E-Mail [info@duschenmacher.de](mailto:info@duschenmacher.de)  
 Internet [www.duschenmacher.de](http://www.duschenmacher.de)

\* optional erhältlich

**Duschen Macher**  
 Ihr Profi für Duschen