


Technisches Detail:


Duschwanne Rinnenablauf aus Mineralwerkstoff auf Holzbalkendecke - senkrechter Bodenablauf (vierseitiges Gefälle)

Ablaufleistung 1,1 l/s
 Gesamteinbauhöhe 5,0 cm
 Siphon drehbar und zu reinigen

Draufsicht Duschelement:
 (Maße in mm, Maßstab 1:15)

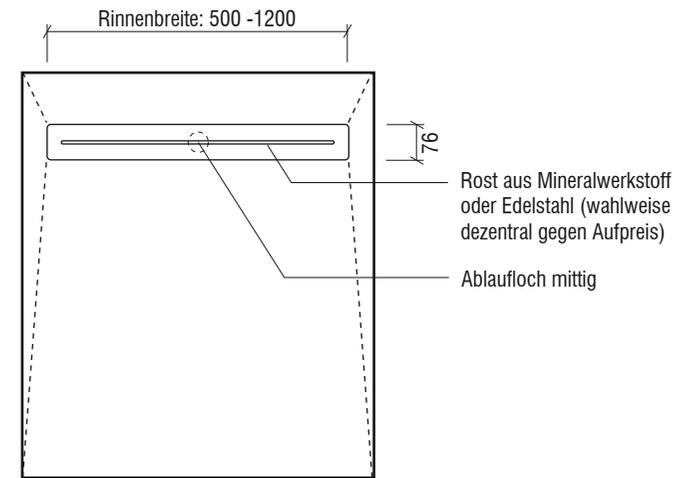

Detail Querschnitt:
 (Maße in mm, Maßstab 1:5)

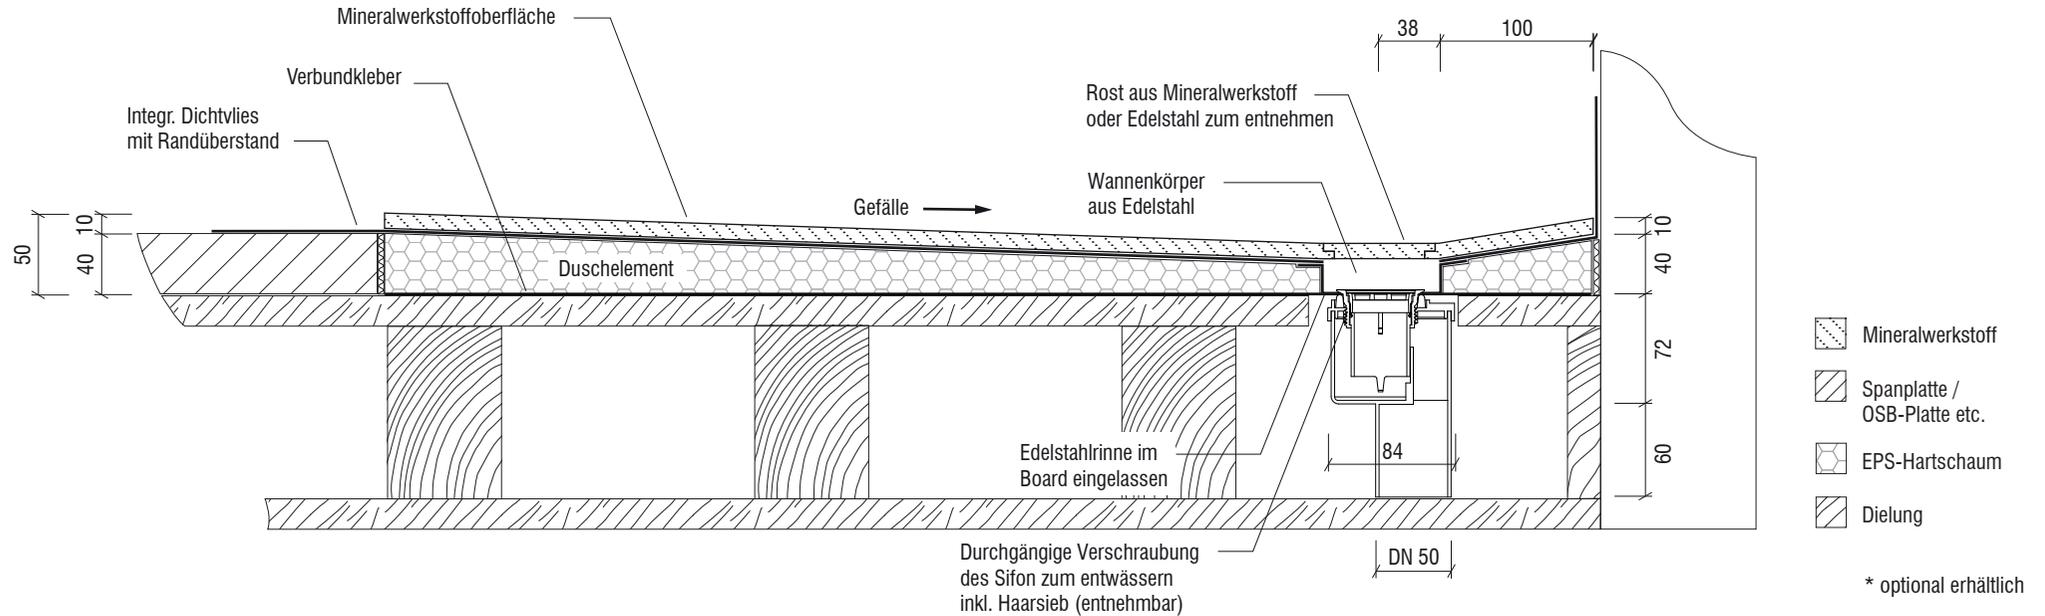

Der Duschenmacher / Saxoboard® Wellness & Duschesysteme GmbH
 Eichenallee 3
 01558 Großenhain

Servicetelefon 03522 - 52 66 50
 Fax 03522 - 52 66 529
 E-Mail info@duschenmacher.de
 Internet www.duschenmacher.de

* optional erhältlich

Duschen Macher
 Ihr Profi für Duschen