


Technisches Detail:

Duschelement mit Punktablauf Slimline Superflach auf Holzbalkendecke - senkrechter Bodenablauf (vierseitiges Gefälle)

- Gesamteinbauhöhe: 18 mm (18 mm EPS)
- Ablaufleistung 1,12 l/s bei 50 mm Sperrwasserhöhe
- Siphon mit Geruchsverschluss u. Haarsieb (herausnehmbar)
- Ablaufposition nach Wahl

Detail Querschnitt:

(Maße in mm, Maßstab 1:5)

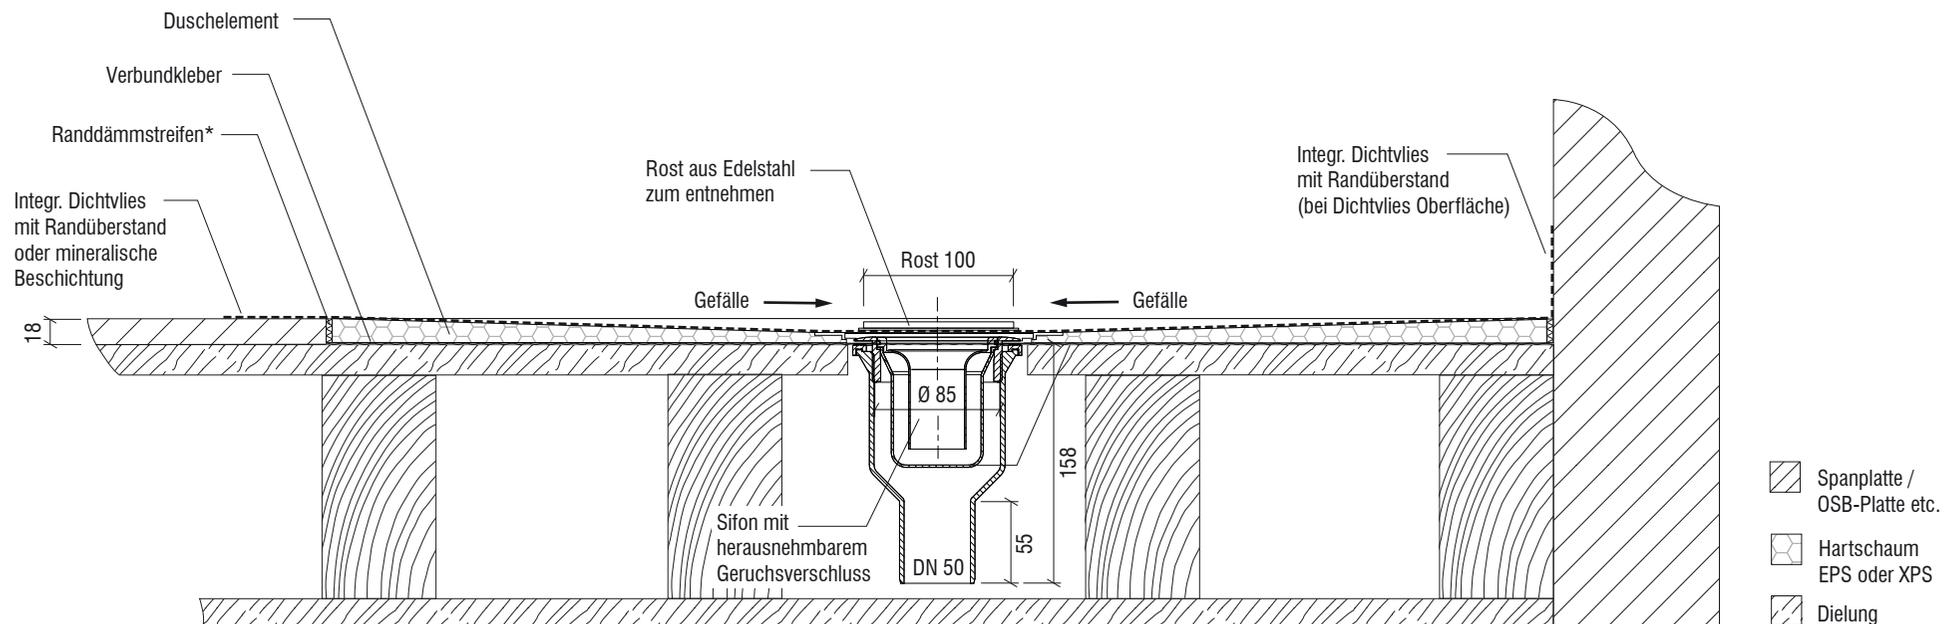

Der Duschenmacher / Saxoboard® Wellness & Duschesysteme GmbH
Eichenallee 3
01558 Großenhain

Servicetelefon 03522 - 52 66 50
Fax 03522 - 52 66 529
E-Mail info@duschenmacher.de
Internet www.duschenmacher.de

* optional erhältlich

Duschen Macher
Ihr Profi für Duschen