


Technisches Detail:

PVC - Acryl Board, Saxoboard Duschelement mit waagrechtem Bodenablauf (vierseitiges Gefälle)


Ablaufleistung 0,7 l/s
Gesamteinbauhöhe 125 mm
Siphon zum Reinigen

Abdichtungsmatte mit
umlaufenden Überstand

Acryl-Abfluss mit Motiv
und Geruchsverschluss

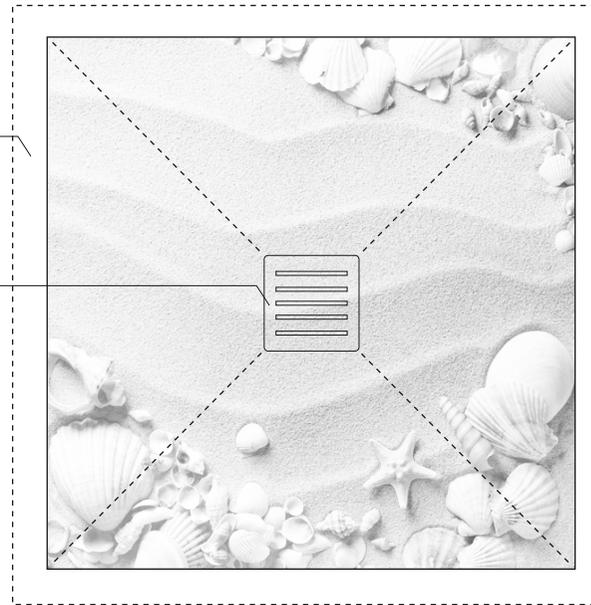

Maßstab 1:10

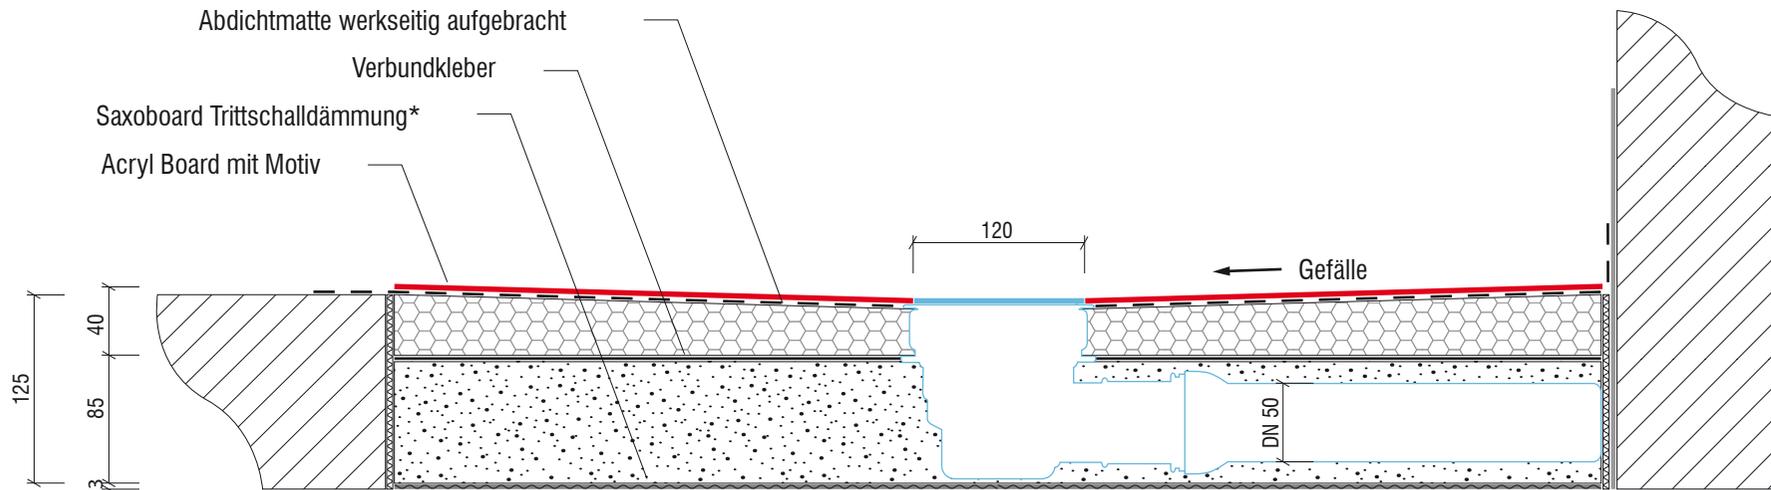

Maßstab 1:5

- Beton
- PS-Hartschaum
- Mörtel o. Unterbauelement