


Technisches Detail:


Saxoboard Duschelement mit Rinne auf Holzbalkendecke, senkrechter Abgang (vierseitiges Gefälle)

Ablaufleistung 1,1 l/s
 Gesamteinbauhöhe 4,0 oder 5,0 cm
 Brandschutzmanschette optional

Draufsicht Duschelement:
 (Maße in mm, Maßstab 1:15)

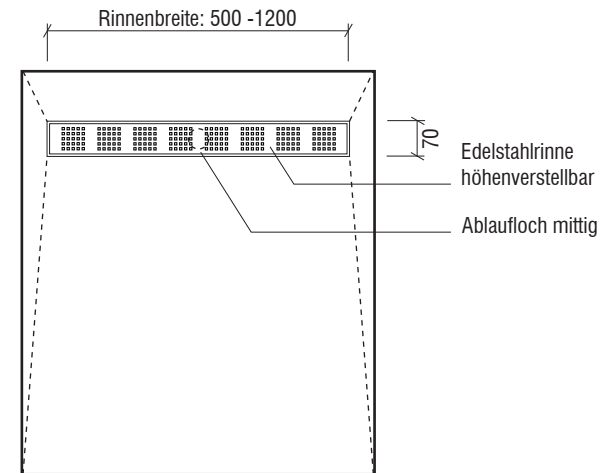

Detail Querschnitt:
 (Maße in mm, Maßstab 1:5)

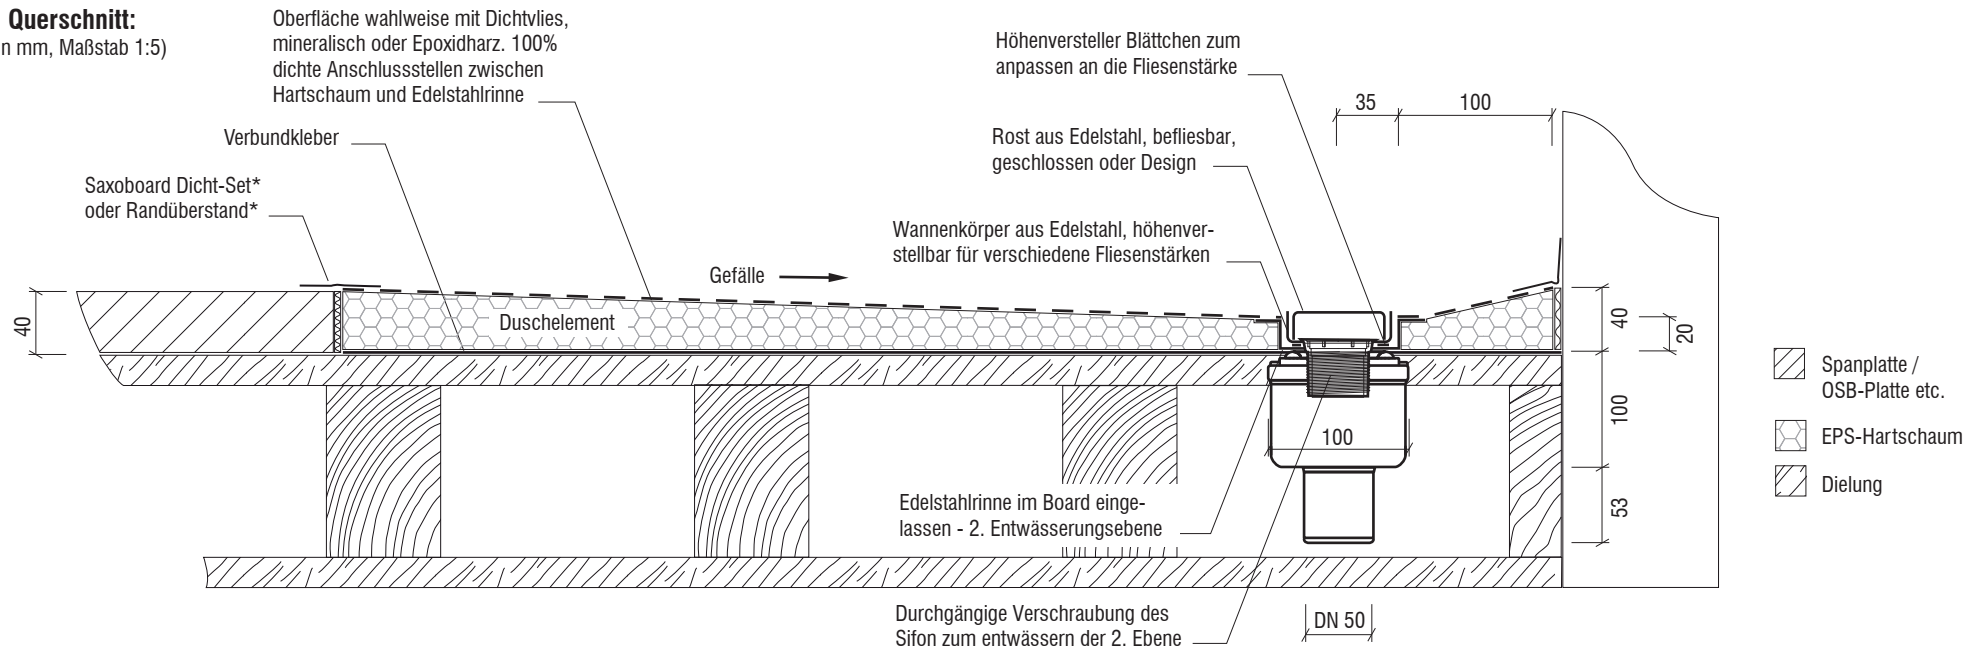

Saxoboard Wellness & Duschesysteme GmbH
 Eichenallee 9
 01558 Großenhain

Servicetelefon 03522 / 52 84 90
 Fax 03522 / 52 84 91
 E-Mail info@saxoboard.net
 Internet www.saxoboard.net

* optional erhältlich

