


# Technisches Detail:

PVC - Acryl Board, Saxoboard Duschelement Slimline Superflach mit senkrechtem Bodenablauf (vierseitiges Gefälle)

Ablaufleistung 0,7 l/s  
Gesamteinbauhöhe 18 mm  
Siphon zum Reinigen

Abdichtungsmatte mit  
umlaufenden Überstand

Acryl-Abfluss mit Motiv  
und Geruchsverschluss

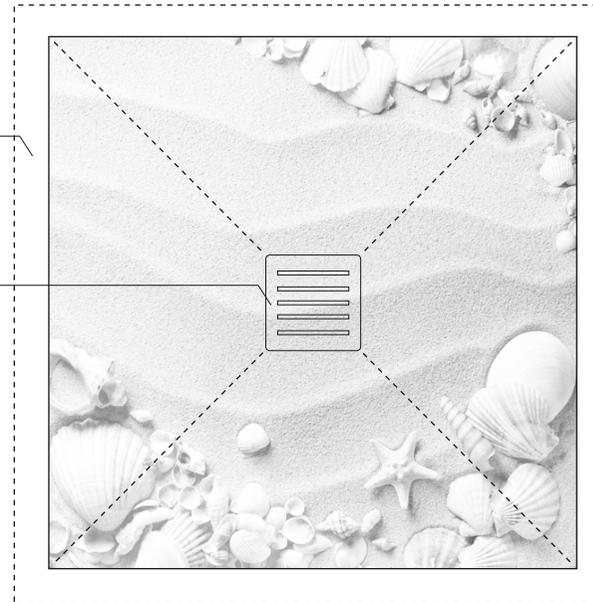


Maßstab 1:10

Abdichtmatte werkseitig angebracht

Verbundkleber

Acryl Board mit Motiv

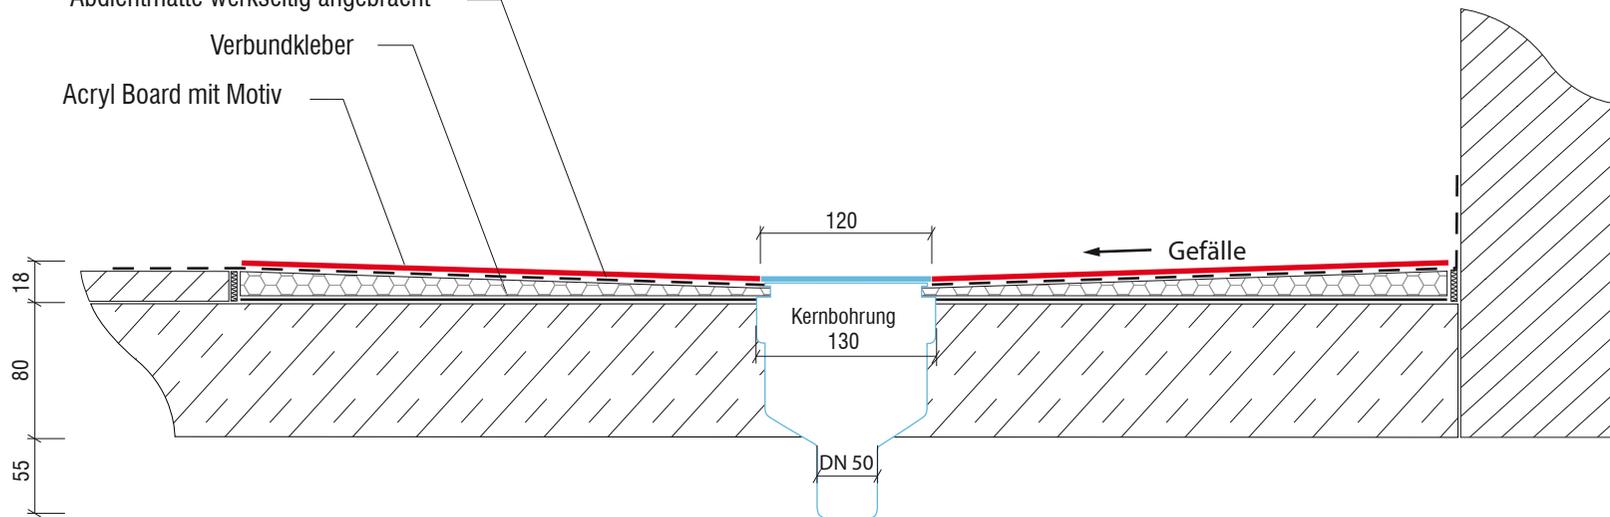

Maßstab 1:5

- Beton / Estrich
- PS-Hartschaum
- Mörtel o. Unterbauelement