


# Technisches Detail:

PVC - Acryl Board, Saxoboard Duschelement Slimline Superflach mit waagrechtem Bodenablauf (vierseitiges Gefälle)

Ablaufleistung 0,7 l/s  
Gesamteinbauhöhe 75 mm  
Siphon zum Reinigen

Abdichtungsmatte mit  
umlaufenden Überstand

Acryl-Abfluss mit Motiv  
und Geruchsverschluss

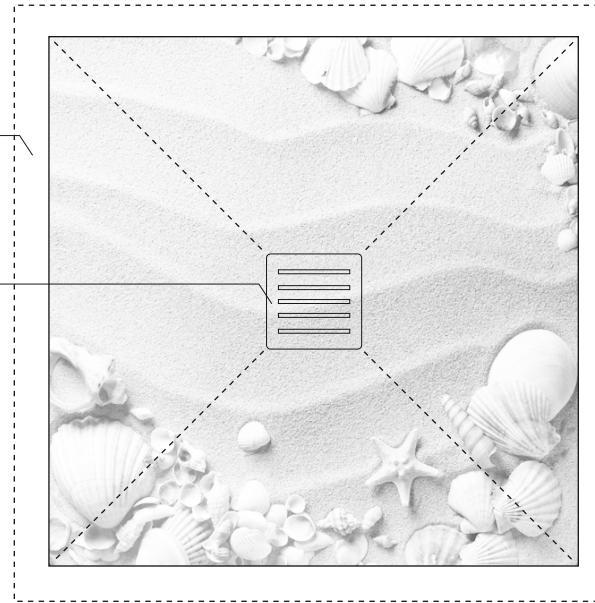

Maßstab 1:10

