

Technisches Detail:


Saxoboard Duschelement mit senkrechtem Bodenablauf (zweiseitiges Gefälle)

Ablaufleistung 1,1 l/s
Siphon mit Geruchsverschluß
Ablaufposition nach Wahl


Edelstahlrost stufenlos
höhenverstellbar

Abdichtmatte werkseitig angebracht

Verbundkleber

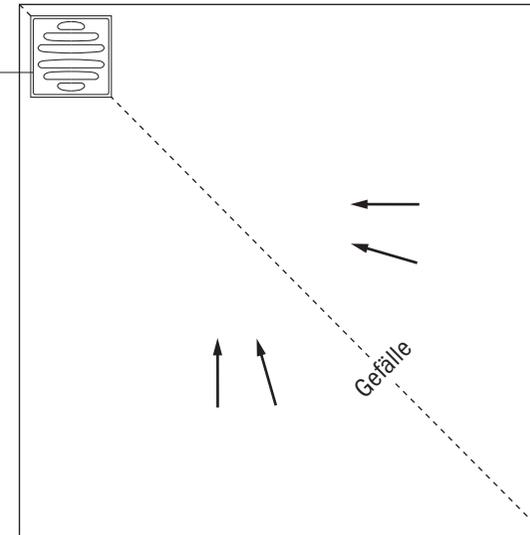

Maßstab 1:10

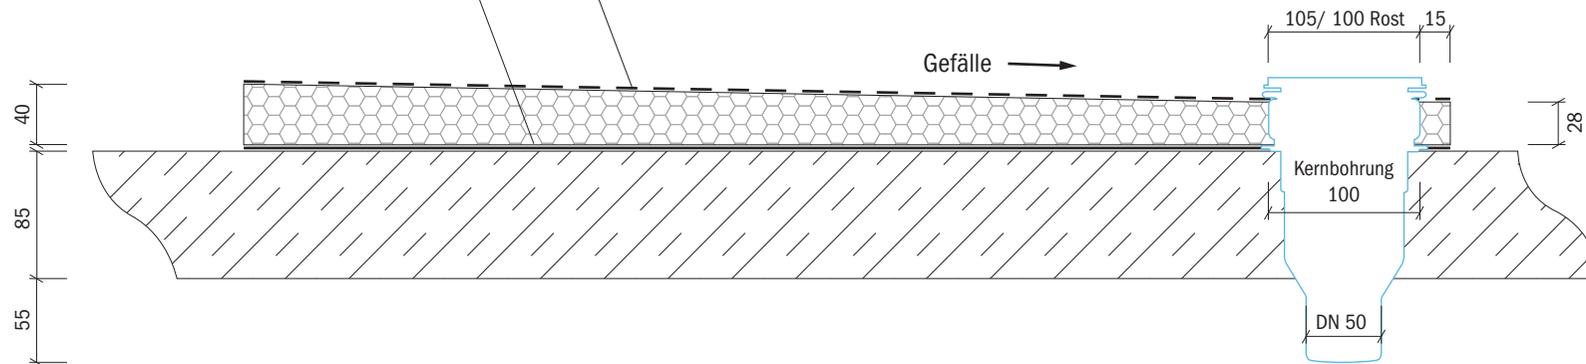

Maßstab 1:5

-  PS-Hartschaum
-  Rohfußboden o. Holzdielung