


Technisches Detail:


Saxoboard Duschelement mit Rinnenackablauf (zweiseitiges Gefälle) auf Holzbalkendecke

Ablaufleistung 1,1 l/s
Geruchsverschluß
Siphon drehbar und zum Reinigen
Ablauf waagrecht/ senkrecht
Rahmenhöhe wählbar

Edelstahlrost stufenlos
höhenverstellbar

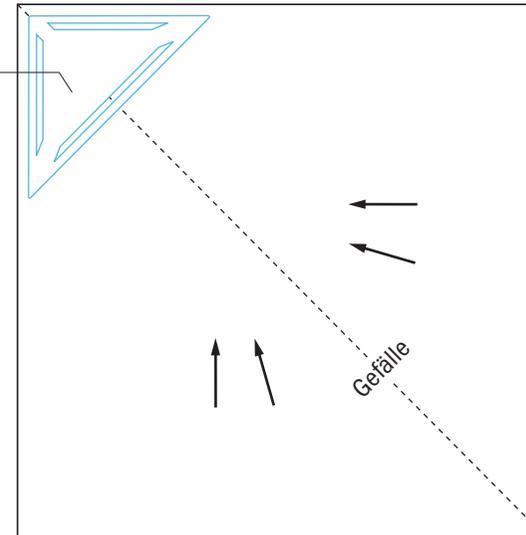

Maßstab 1:10

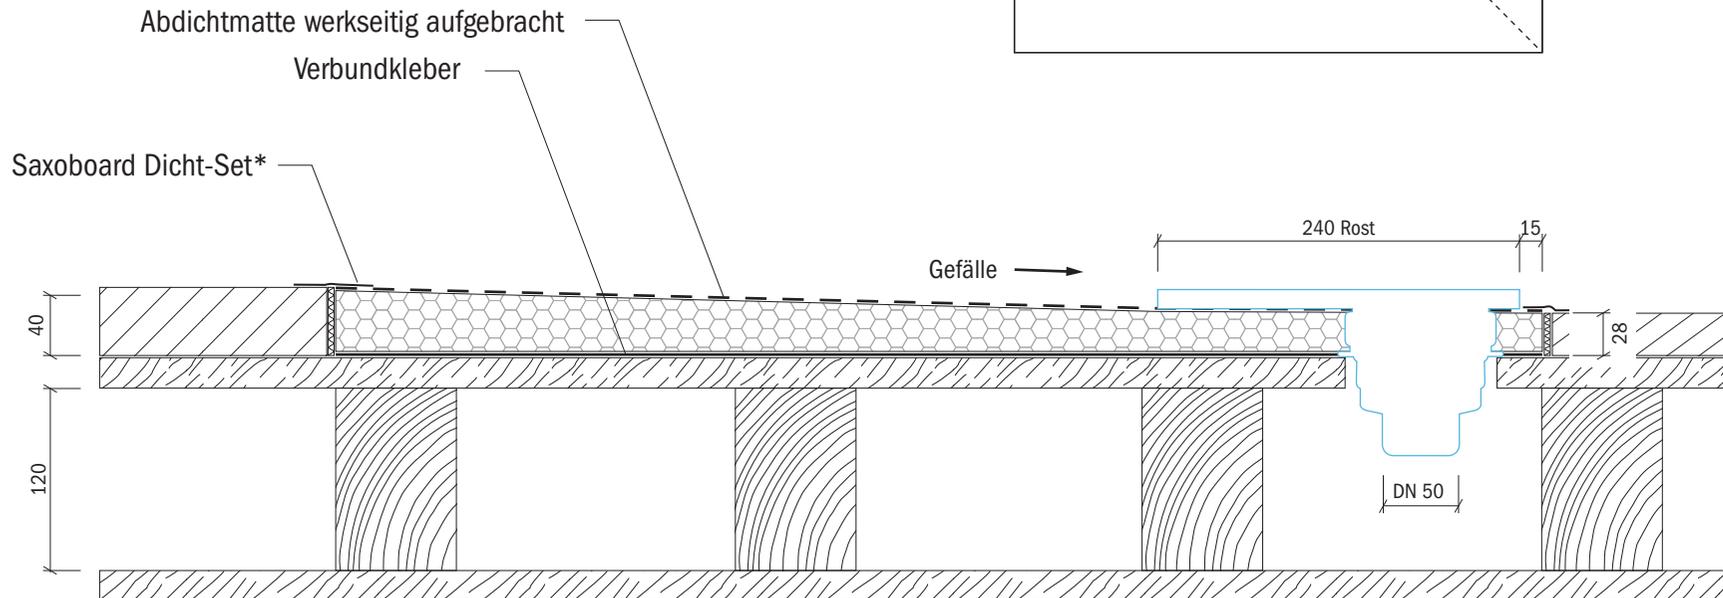

Maßstab 1:5

- Spanplatte / OSB-Platte etc.
- PS-Hartschaum
- Dielung