


Technisches Detail:

Saxoboard Duschelement mit senkrechtem Rinneneckablauf (zweiseitiges Gefälle)


Ablaufleistung 1,1 l/s
Siphon mit Geruchsverschluß
Ablaufposition nach Wahl
Rahmenhöhe wählbar

Edelstahlrost stufenlos
höhenverstellbar

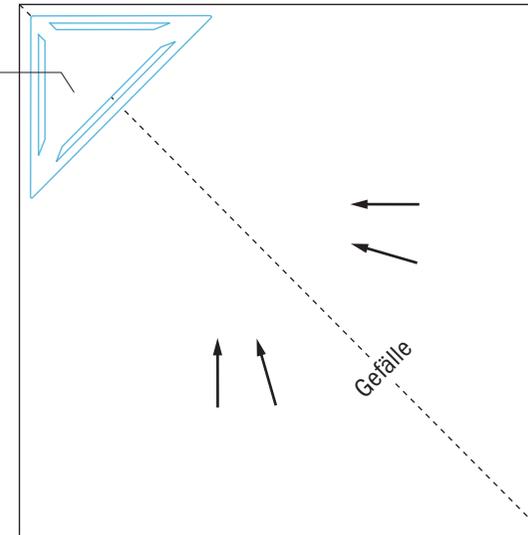

Abdichtmatte werkseitig angebracht

Verbundkleber

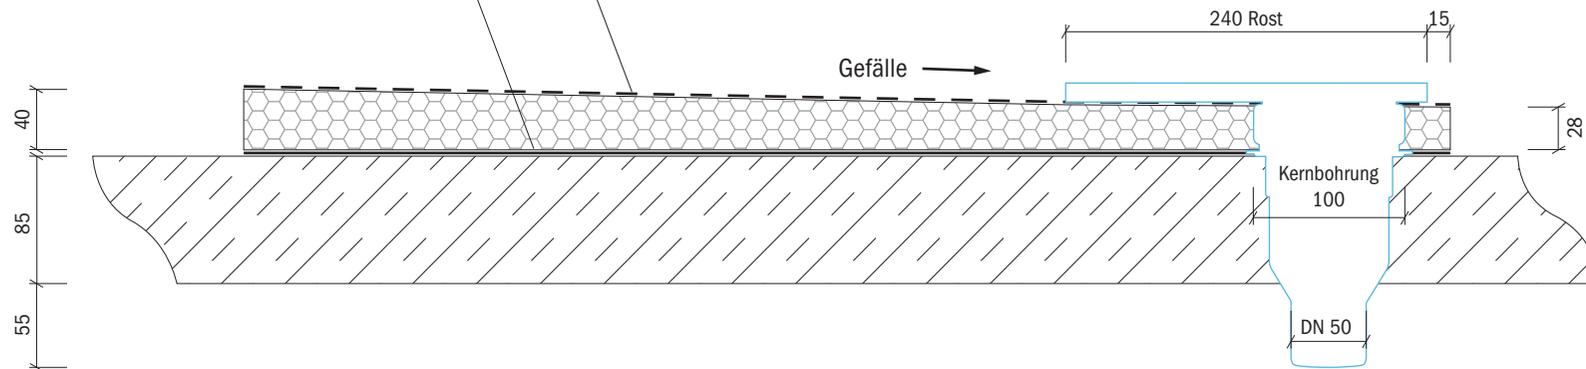

Maßstab 1:10

Maßstab 1:5

-  PS-Hartschaum
-  Rohfußboden o. Holzdielung