


# Technisches Detail:


## Saxoboard Duschelement Slimline Superflach mit Bodenablauf (vierseitiges Gefälle) auf Holzbalkendecke

Ablaufleistung 0,5 l/s  
Gesamteinbauhöhe 18 mm

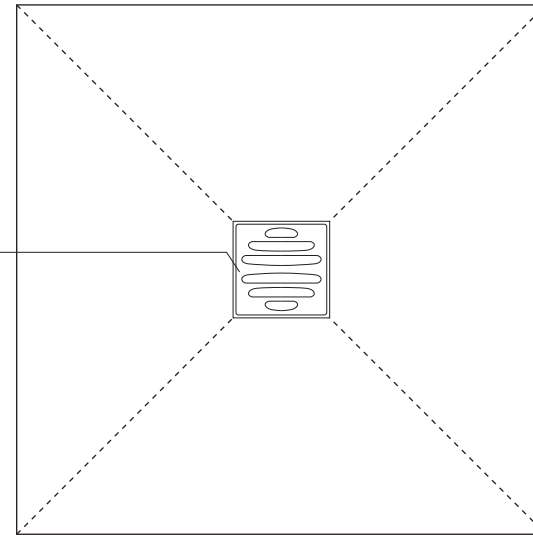


Edelstahlrost stufenlos  
höhenverstellbar

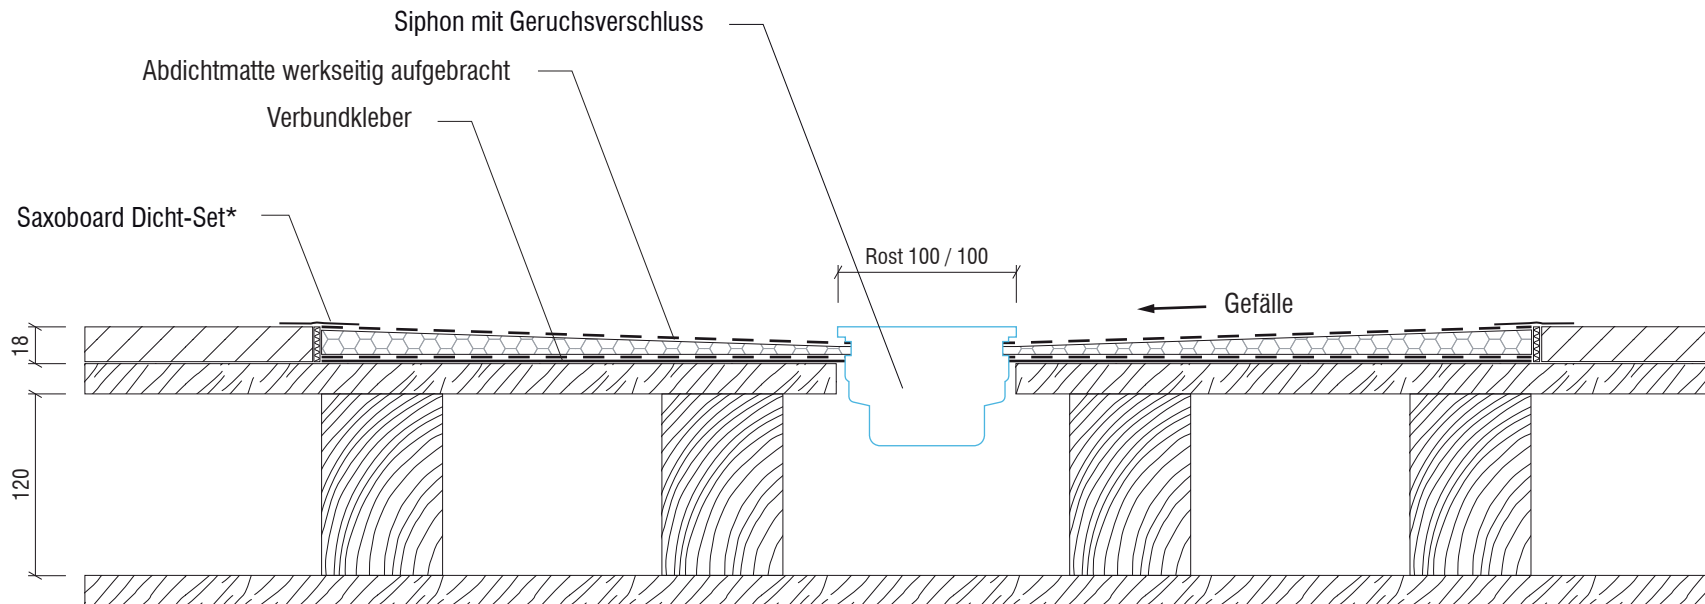

Maßstab 1:10

 

Maßstab 1:5

-  Spanplatte / OSB-Platte etc.
-  PS-Hartschaum
-  Dielung

\* optional erhältlich