


Technisches Detail:


Saxoboard Duschelement Smallline Superflach mit senkrechtem Bodenablauf (vierseitiges Gefälle)

Ablaufleistung 0,8 l/s
Gesamteinbauhöhe 30 mm

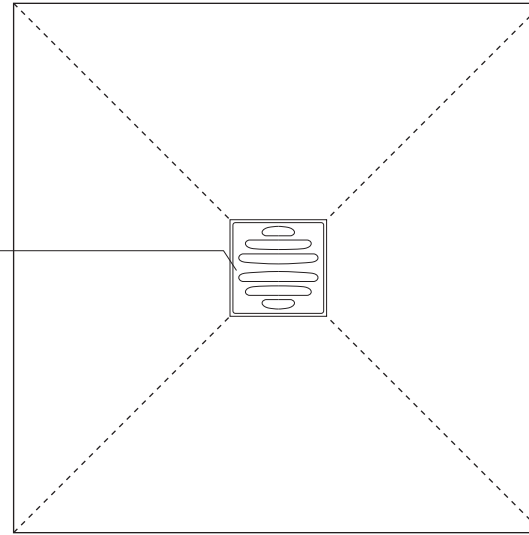

Edelstahlrost stufenlos
höhenverstellbar

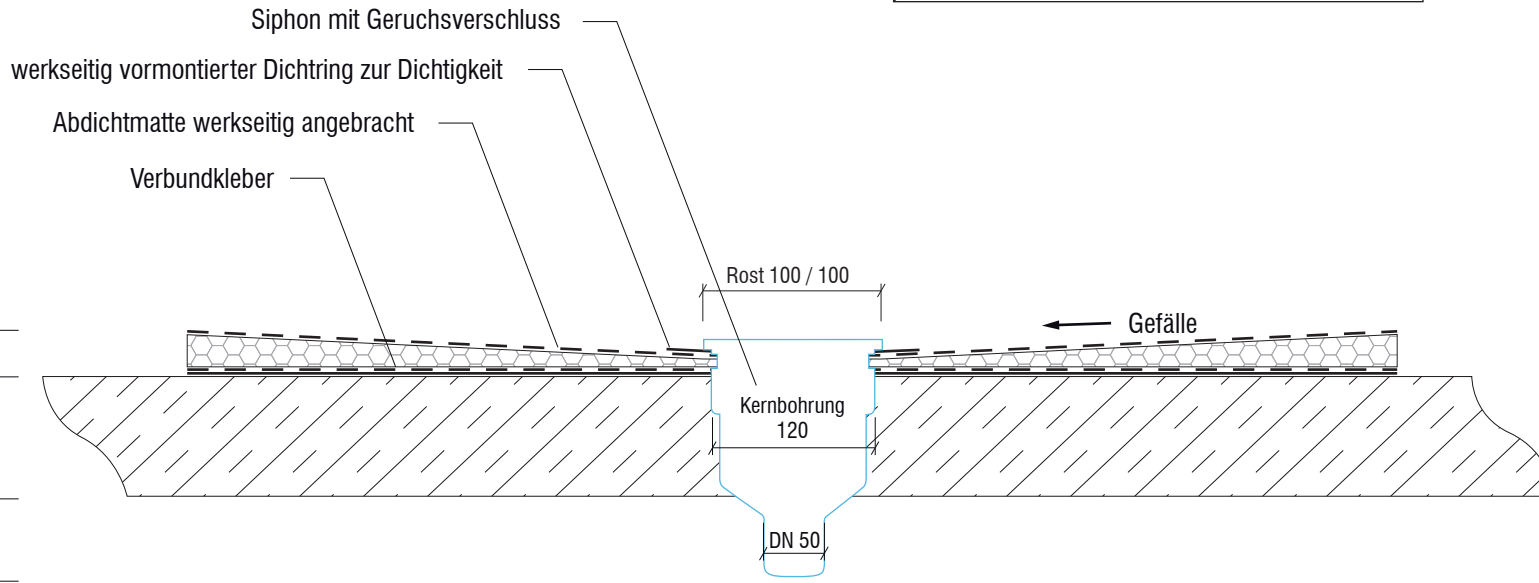

Maßstab 1:10



Maßstab 1:5

-  Rohfußboden o. Holzdielung
-  PS-Hartschaum

* optional erhältlich