


Technisches Detail:

Saxoboard Duschelement mit Bodenablauf (vierseitiges Gefälle) auf Holzbalkendecke

Ablaufleistung 0,7 l/s
Geruchsverschluß
Siphon zum Reinigen


Edelstahlrost stufenlos höhen-
verstellbar

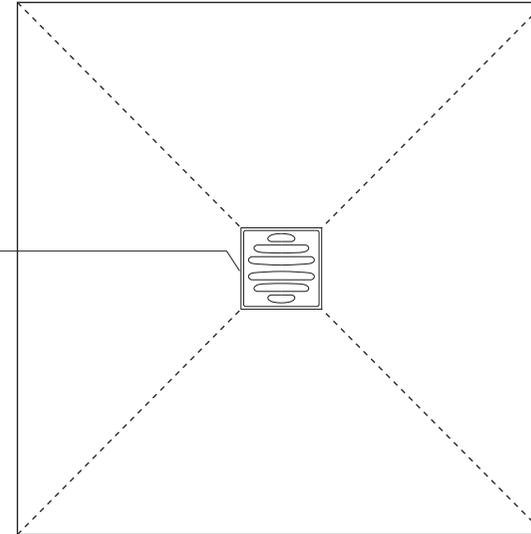

Abdichtmatte werkseitig aufgebracht

Verbundkleber

Saxoboard Dicht-Set*

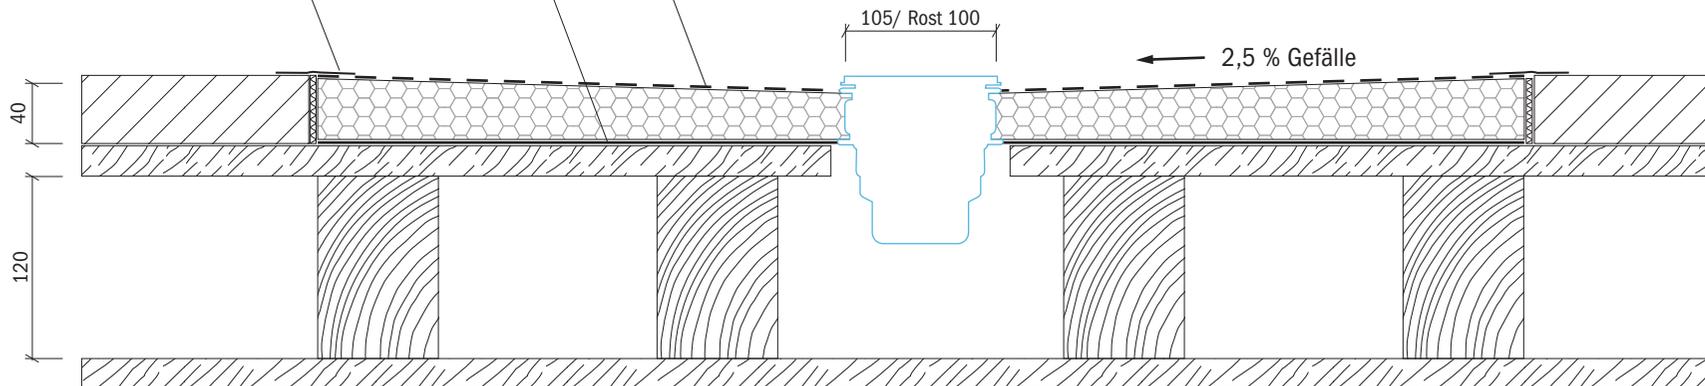

Maßstab 1:10

Maßstab 1:5

-  Beton
-  PS-Hartschaum
-  Dielung