


# Technisches Detail:


## Saxoboard Duschelement mit Rinne auf Holzbalkendecke, senkrechter Abgang (einseitiges Gefälle)

Ablaufleistung 1,1 l/s  
 Gesamteinbauhöhe 4,0 oder 5,0 cm  
 Brandschutzmanschette optional

**Draufsicht Duschelement:**  
 (Maße in mm, Maßstab 1:15)

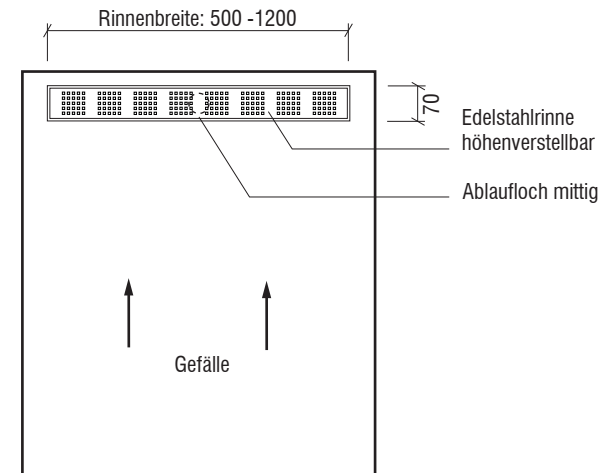

**Detail Querschnitt:**  
 (Maße in mm, Maßstab 1:5)

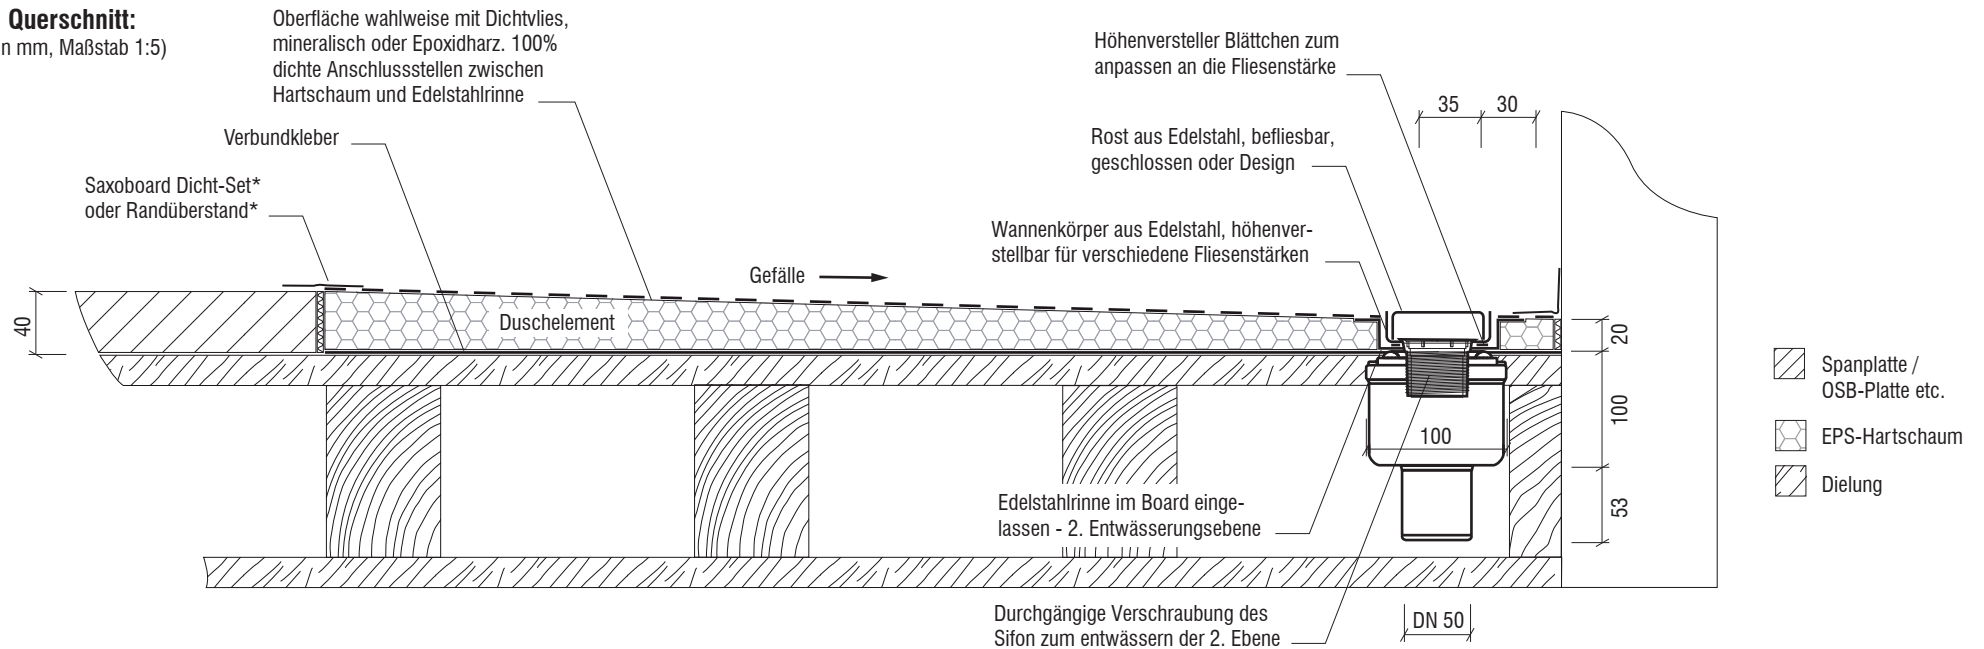

Saxoboard Wellness & Duschesysteme GmbH  
 Eichenallee 9  
 01558 Großenhain

Servicetelefon 03522 / 52 84 90  
 Fax 03522 / 52 84 91  
 E-Mail [info@saxoboard.net](mailto:info@saxoboard.net)  
 Internet [www.saxoboard.net](http://www.saxoboard.net)

\* optional erhältlich

**SAXOBOARD®**  
 Wellness & Duschesysteme GmbH