Technisches Detail:

Saxoboard Duschelement mit Rinne auf Holzbalkendecke, senkrechter Abgang (einseitiges Gefälle)

Ablaufleistung 1,1 l/s
Gesamteinbauhöhe 4,0 oder 5,0 cm
Brandschutzmanschette optional

Draufsicht Duschelement:
(Maße in mm, Maßstab 1:15)

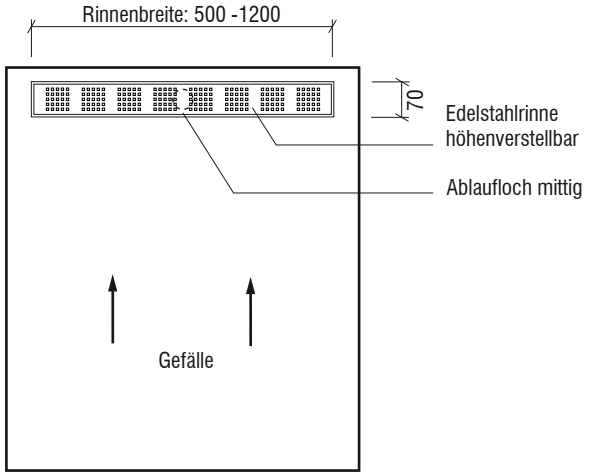

Detail Querschnitt:
(Maße in mm, Maßstab 1:5)

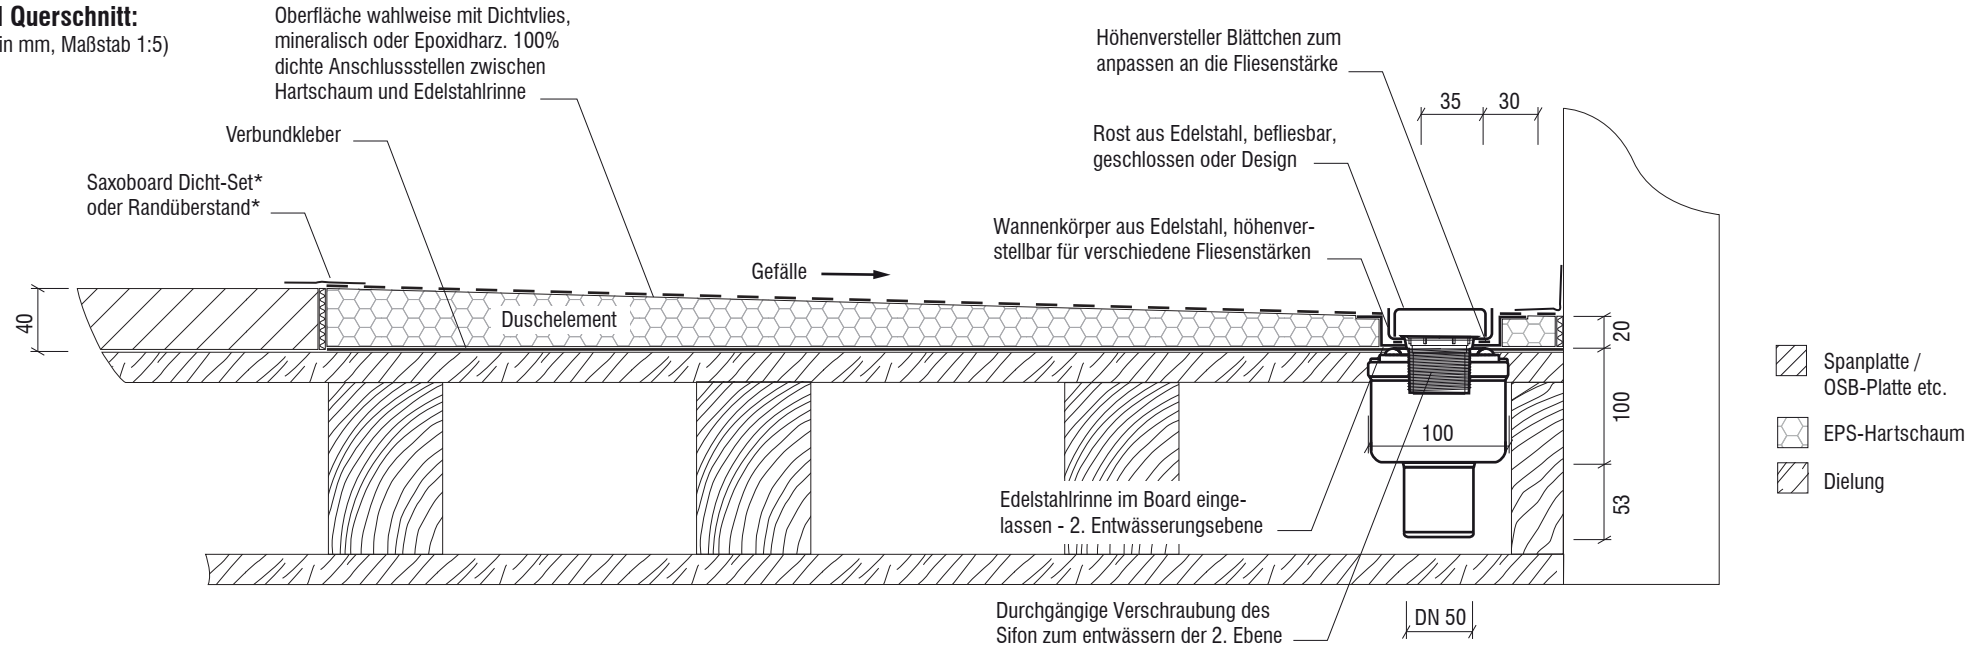

Der Duschenmacher / Saxoboard® Wellness & Duschsysteme GmbH
Eichenallee 3
01558 Großenhain

Servicetelefon 03522 - 52 66 50
Fax 03522 - 52 66 529
E-Mail info@duschenmacher.de
Internet www.duschenmacher.de

* optional erhältlich

Duschen Macher
Ihr Profi für Duschen