


Technisches Detail:

Duschwanne Punkteckablauf Slimline Superflach aus Mineralwerkstoff - senkrechter Bodenablauf (zweiseitiges Gefälle)

- Gesamteinbauhöhe: 22 mm (12 mm EPS + 10 mm Mineralwerkstoff)
- Ablaufleistung 1,1 l/s
- Siphon mit Geruchsverschluss u. Haarsieb (herausnehmbar)
- Siphon zum reinigen
- Ablaufposition nach Wahl

Detail Querschnitt:

(Maße in mm, Maßstab 1:5)

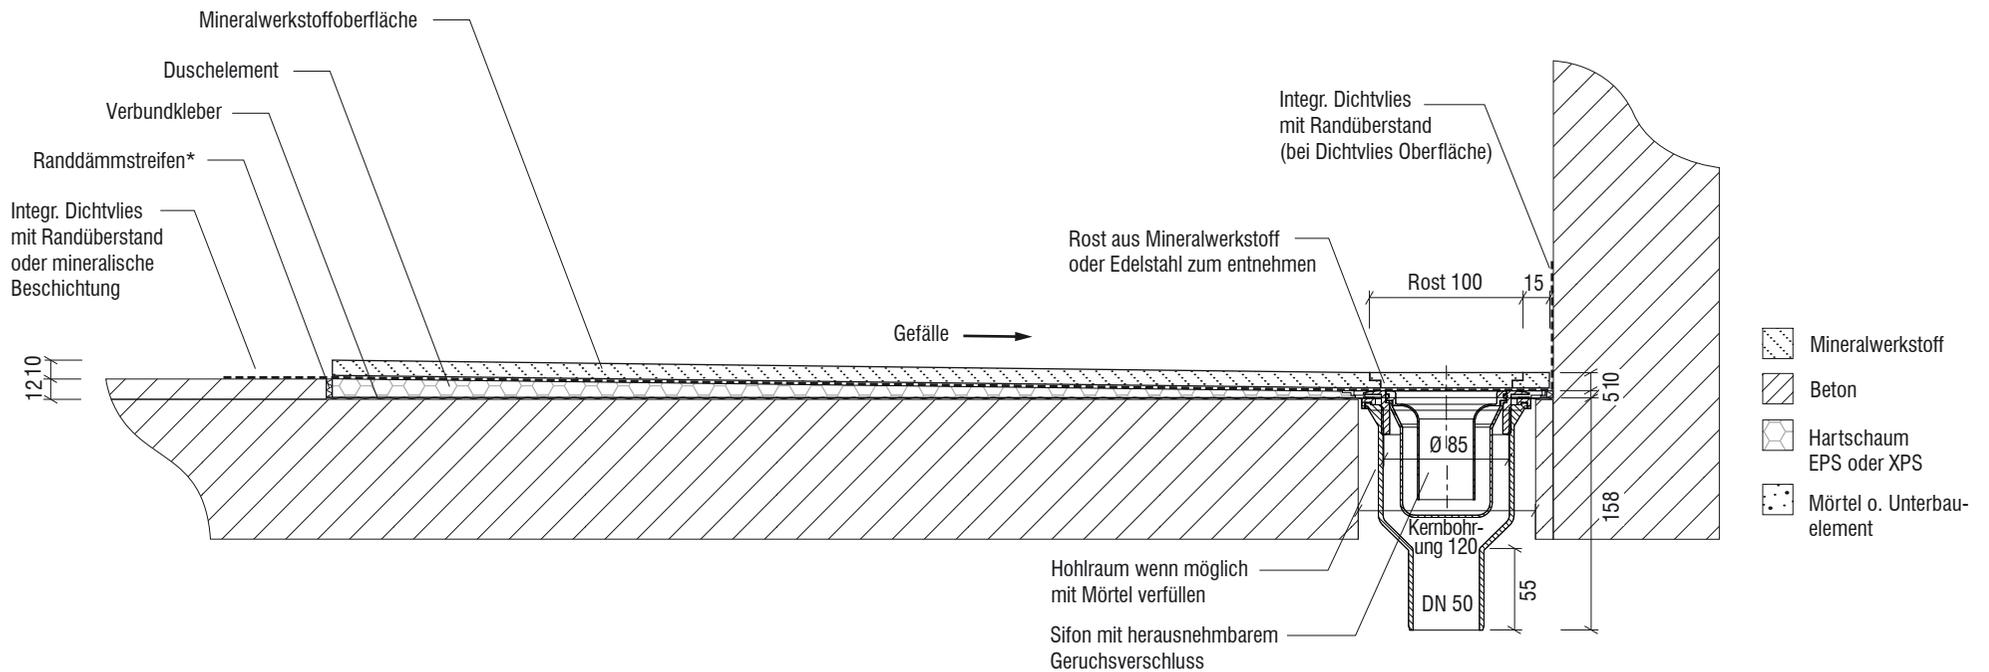

Draufsicht Duschelement:

Rost aus Mineralwerkstoff oder Edelstahl (wahlweise dezentral gegen Aufpreis)

