Technisches Detail:

Duschwanne Rinnenablauf Slimline aus Mineralwerkstoff - senkrechter Bodenablauf (vierseitiges Gefälle)

Ablaufleistung 0,41 l/s
TÜV-geprüft
Gesamteinbauhöhe 4,7 cm
Siphon drehbar und zu reinigen

Draufsicht Duschelement:
(Maße in mm, Maßstab 1:15)

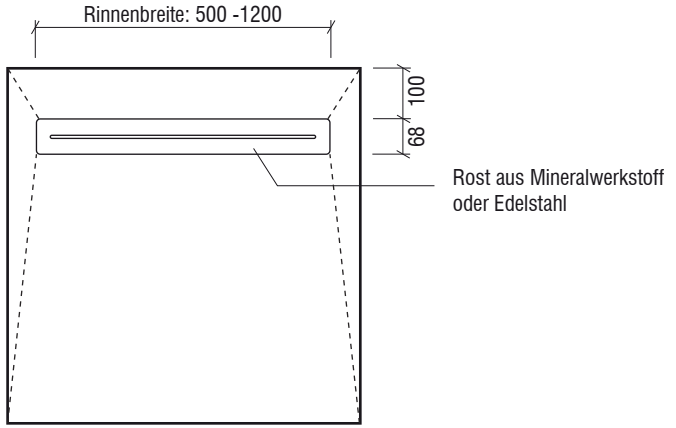

Detail Querschnitt:
(Maße in mm, Maßstab 1:5)

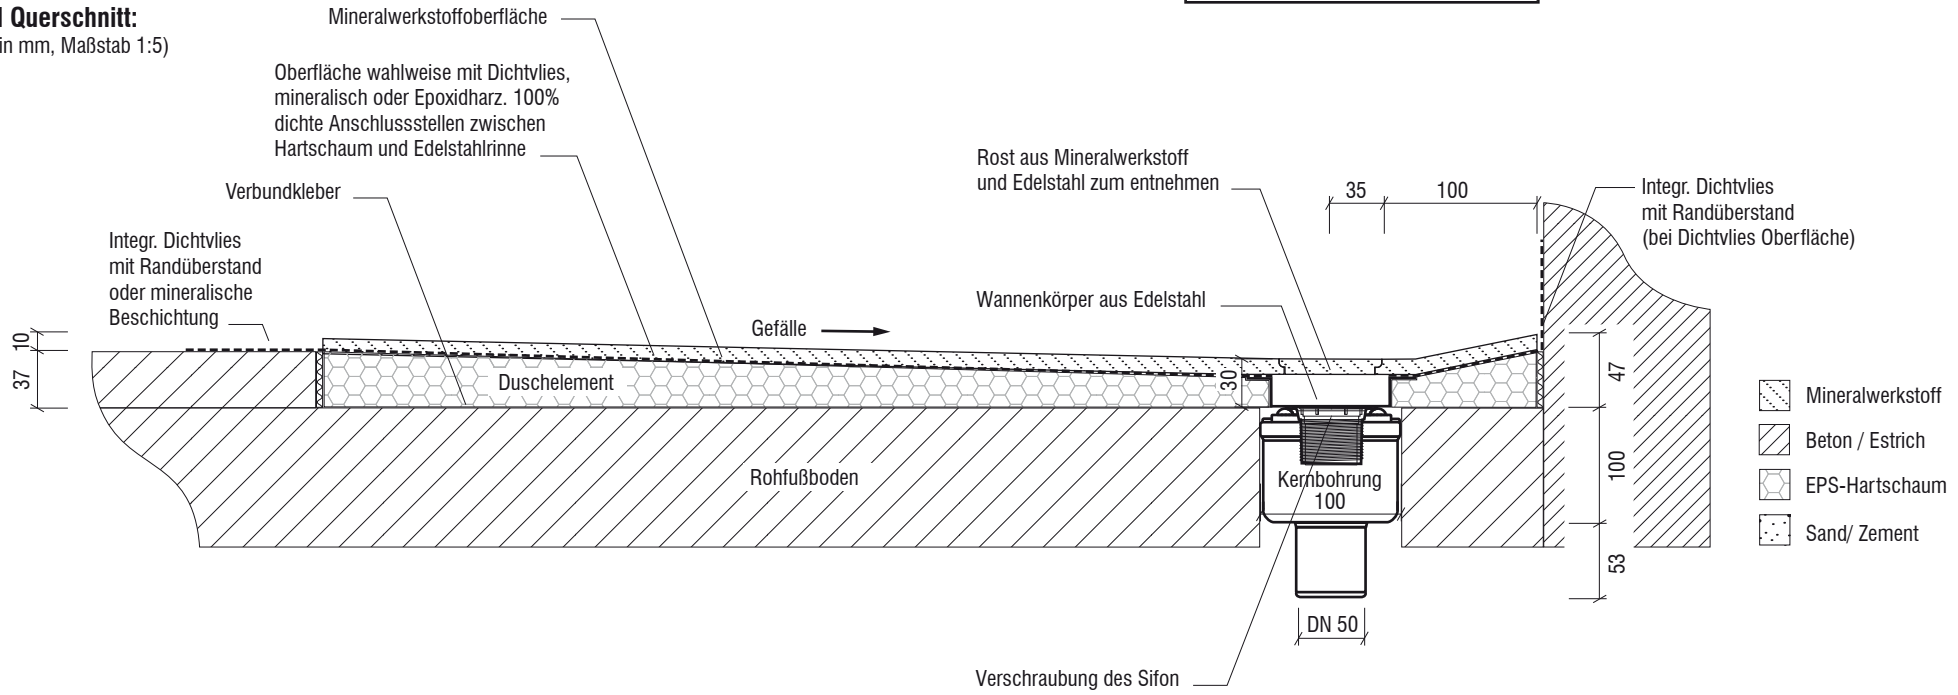

Der Duschenmacher / Saxoboard® Wellness & Duschsysteme GmbH
Eichenallee 3
01558 Großenhain

Servicetelefon 03522 - 52 66 50
Fax 03522 - 52 66 529
E-Mail info@duschenmacher.de
Internet www.duschenmacher.de

* optional erhältlich

Duschen Macher
Ihr Profi für Duschen