


Technisches Detail:


Duschwanne Rinnenablauf aus Mineralwerkstoff - senkrechter Bodenablauf (zweiseitiges Gefälle)

Ablaufleistung 1,1 l/s
 Gesamteinbauhöhe 5,0 cm
 Siphon drehbar und zu reinigen

Draufsicht Duschelement:
 (Maße in mm, Maßstab 1:15)

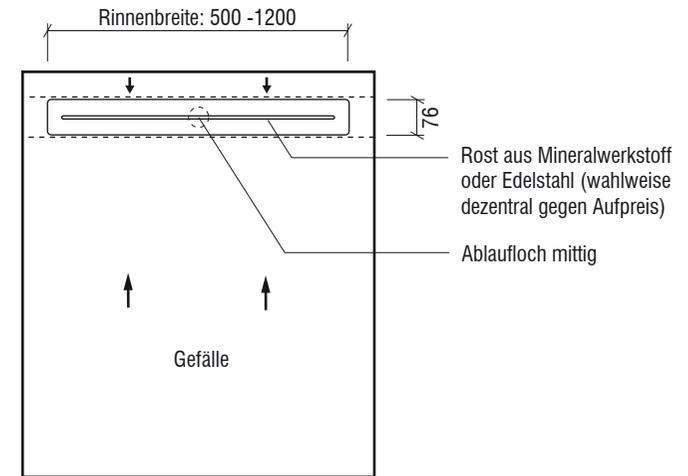

Detail Querschnitt:
 (Maße in mm, Maßstab 1:5)

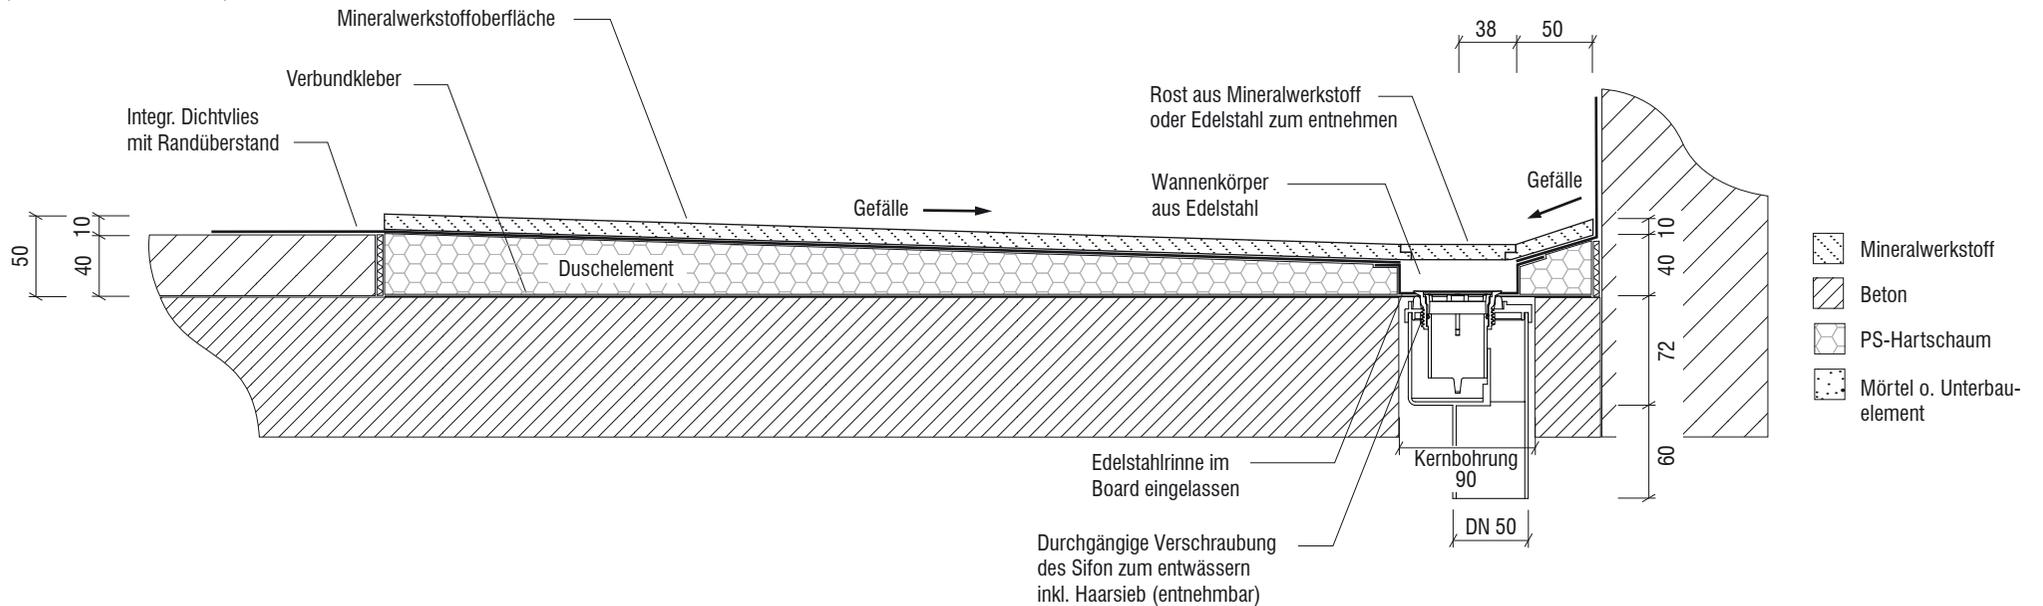

- Mineralwerkstoff
- Beton
- PS-Hartschaum
- Mörtel o. Unterbauelement