

Technisches Detail:


Duschelement mit Punktablauf Slimline Superflach - senkrechter Bodenablauf (vierseitiges Gefälle)

- Gesamteinbauhöhe: 18 mm (18 mm EPS)
- Ablaufleistung 1,12 l/s bei 50 mm Sperrwasserhöhe
- Siphon mit Geruchsverschluss u. Haarsieb (herausnehmbar)
- Ablaufposition nach Wahl


Detail Querschnitt:

(Maße in mm, Maßstab 1:5)

Draufsicht Duschelement:

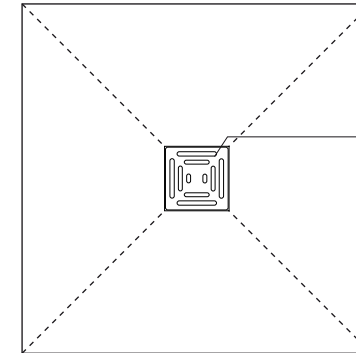

Edelstahlrost stufenlos
höhenverstellbar / kürzbar 6 - 36 mm

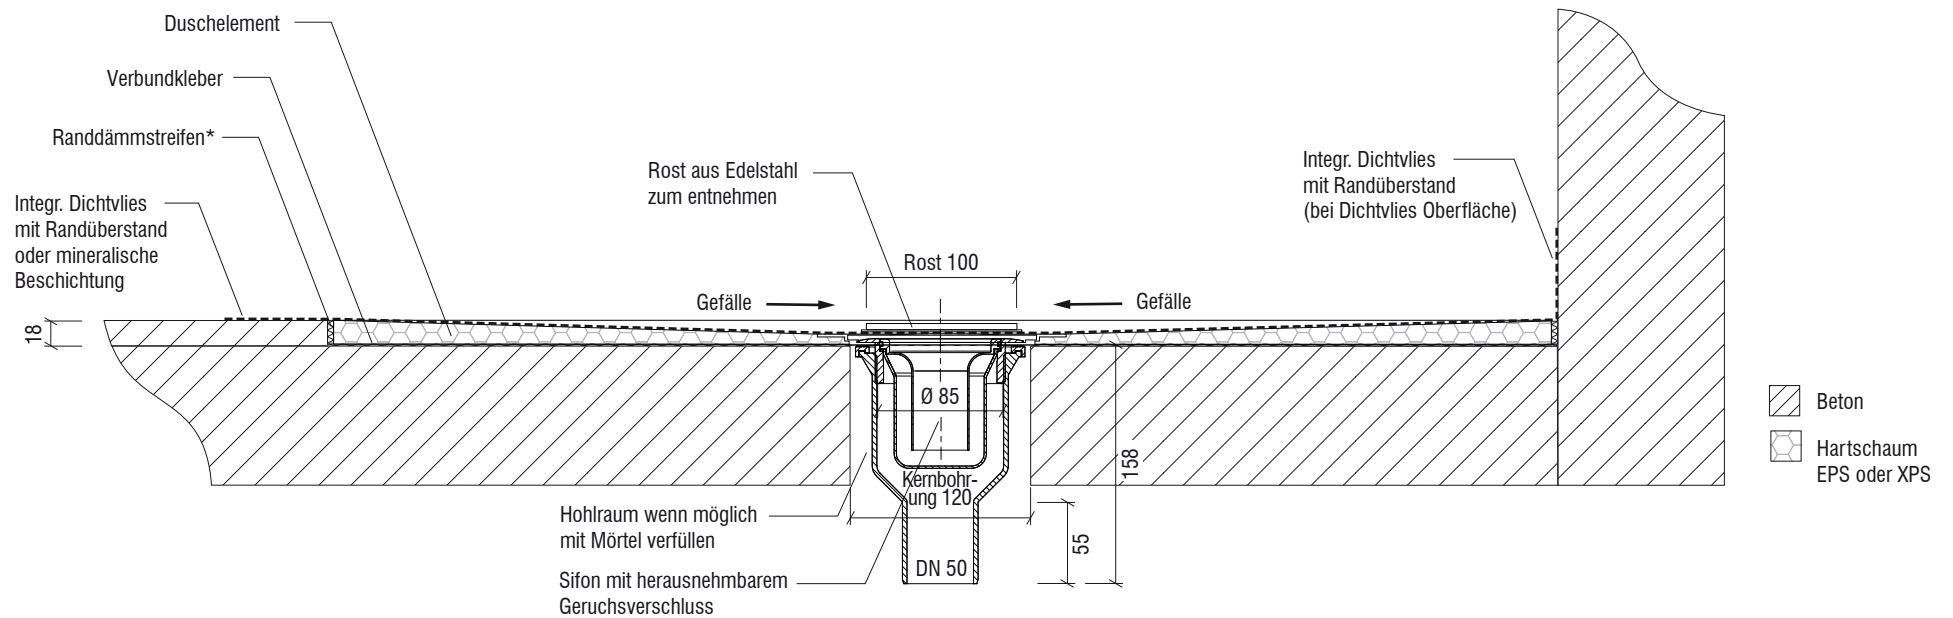

Der Duschenmacher / Saxoboard® Wellness & Duschesysteme GmbH
Eichenallee 3
01558 Großenhain

Servicetelefon 03522 - 52 66 50
Fax 03522 - 52 66 529
E-Mail info@duschenmacher.de
Internet www.duschenmacher.de

* optional erhältlich

Duschen Macher
Ihr Profi für Duschen