


Technisches Detail:

Duschelement mit Punktablauf Slimline Superflach - waagerechter Bodenablauf (vierseitiges Gefälle)

- Gesamteinbauhöhe: 66 mm
(18 mm EPS + 48 mm Unterbau)
- Ablaufleistung 0,4 l/s bei 20 mm Sperrwasserhöhe
- Siphon mit Geruchsverschluss u. Haarsieb (herausnehmbar)
- Siphon 360° drehbar
- Ablaufposition nach Wahl

Detail Querschnitt:

(Maße in mm, Maßstab 1:5)

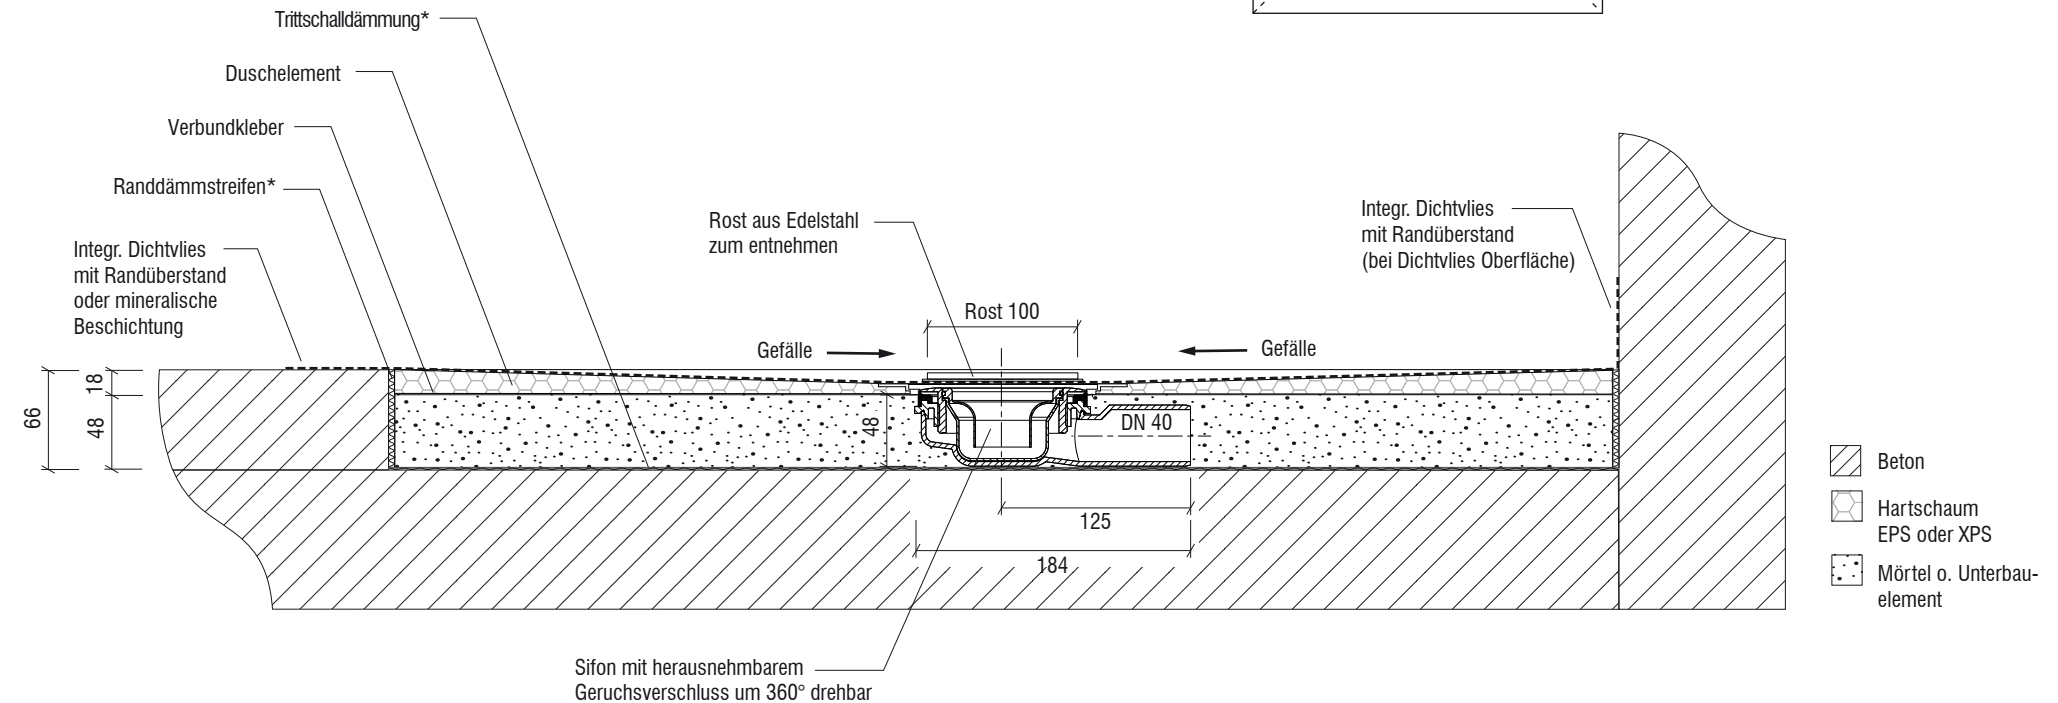

Der Duschenmacher / Saxoboard® Wellness & Duschesysteme GmbH
Eichenallee 3
01558 Großenhain

Servicetelefon 03522 - 52 66 50
Fax 03522 - 52 66 529
E-Mail info@duschenmacher.de
Internet www.duschenmacher.de

* optional erhältlich

Duschen Macher
Ihr Profi für Duschen