


Technisches Detail:

Duschelement mit Rinnenablauf Slimline - senkrechter Bodenablauf (einseitiges Gefälle)

Ablaufleistung 0,41 l/s
 TÜV-geprüft
 Gesamteinbauhöhe 3,7 cm
 Siphon drehbar und zu reinigen

Draufsicht Duschelement:
 (Maße in mm, Maßstab 1:15)

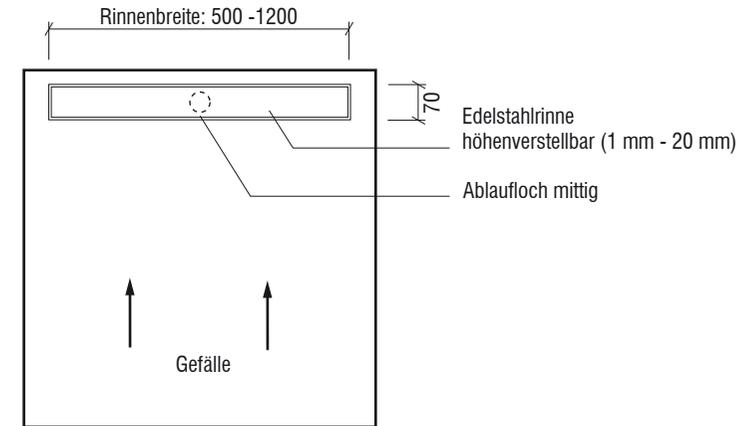

Detail Querschnitt:
 (Maße in mm, Maßstab 1:5)

