


## Technisches Detail:

### Duschelement mit Punktablauf UltraSlimline Superflach - waagerechter Bodenablauf (vierseitiges Gefälle)

- Gesamteinbauhöhe: 61 mm  
(13 mm EPS + 48 mm Unterbau)
- Ablaufleistung 0,4 l/s bei 20 mm Sperrwasserhöhe
- Siphon mit Geruchsverschluss u. Haarsieb (herausnehmbar)
- Siphon 360° drehbar
- Ablaufposition nach Wahl

#### Detail Querschnitt:

(Maße in mm, Maßstab 1:5)

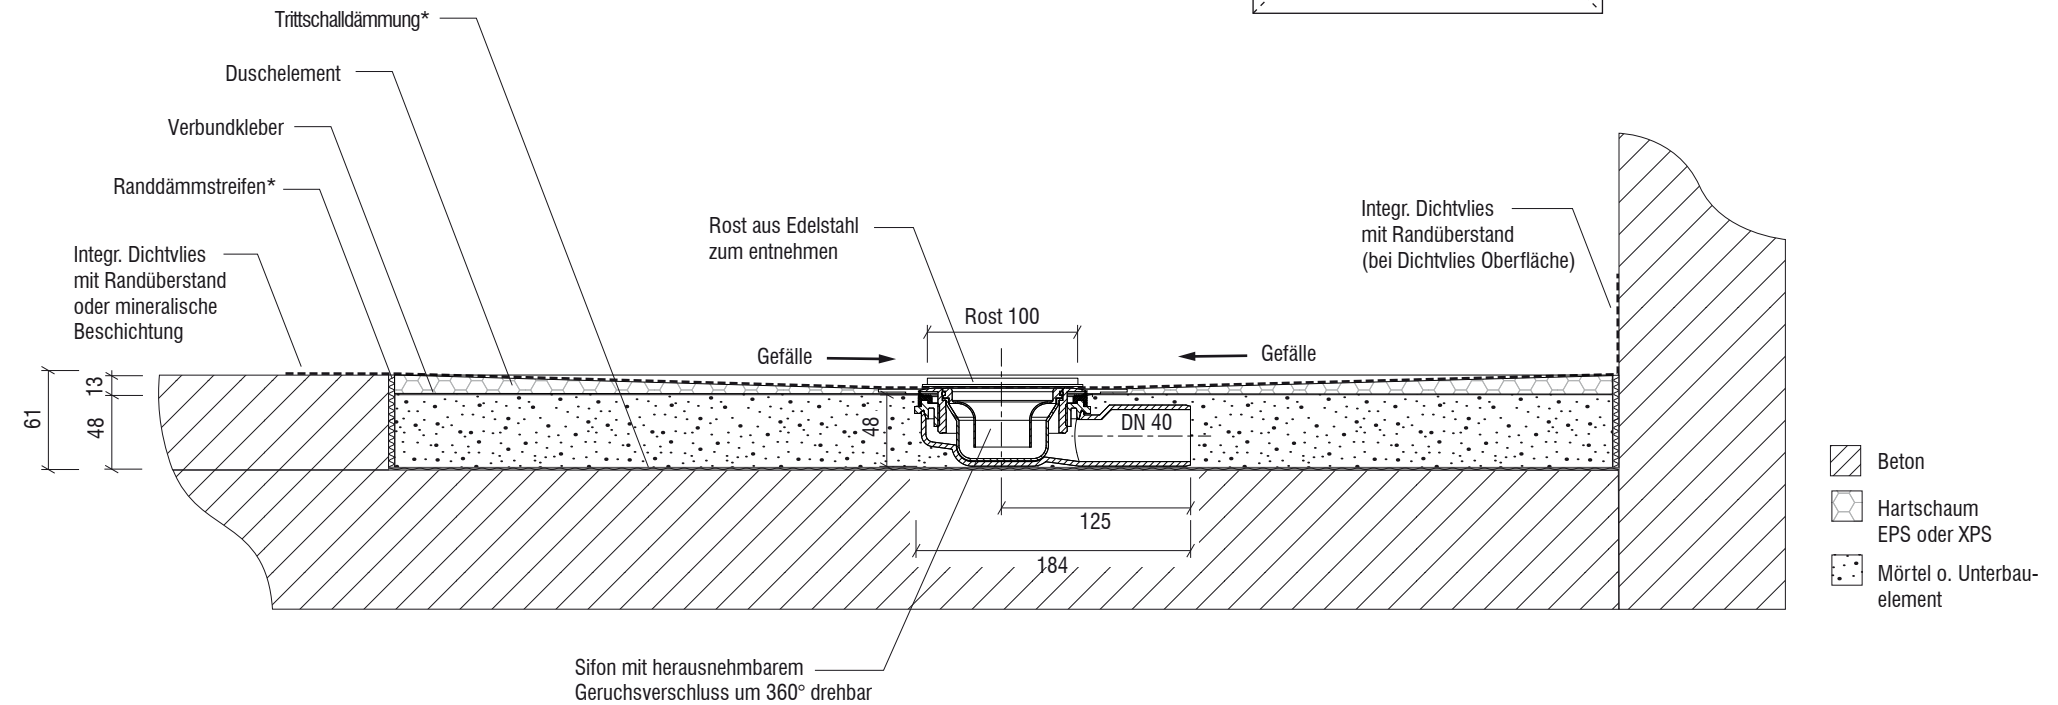

Der Duschenmacher / Saxoboard® Wellness & Duschesysteme GmbH  
Eichenallee 3  
01558 Großenhain

Servicetelefon 03522 - 52 66 50  
Fax 03522 - 52 66 529  
E-Mail [info@duschenmacher.de](mailto:info@duschenmacher.de)  
Internet [www.duschenmacher.de](http://www.duschenmacher.de)

\* optional erhältlich

**Duschen Macher**  
Ihr Profi für Duschen