


Technisches Detail:


Saxoboard Duschelement mit waagrechttem Bodenablauf (zweiseitiges Gefälle)

Ablaufleistung 0,7 l/s
Siphon mit Geruchsverschluß
Siphon drehbar und zu reinigen
Ablaufposition nach Wahl

Edelstahlrost stufenlos
höhenverstellbar

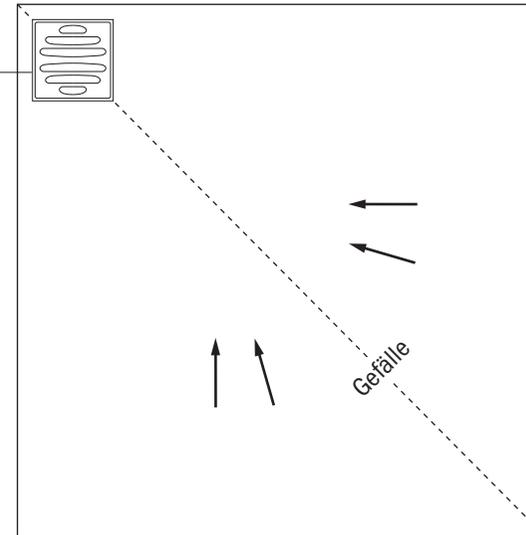

Maßstab 1:10

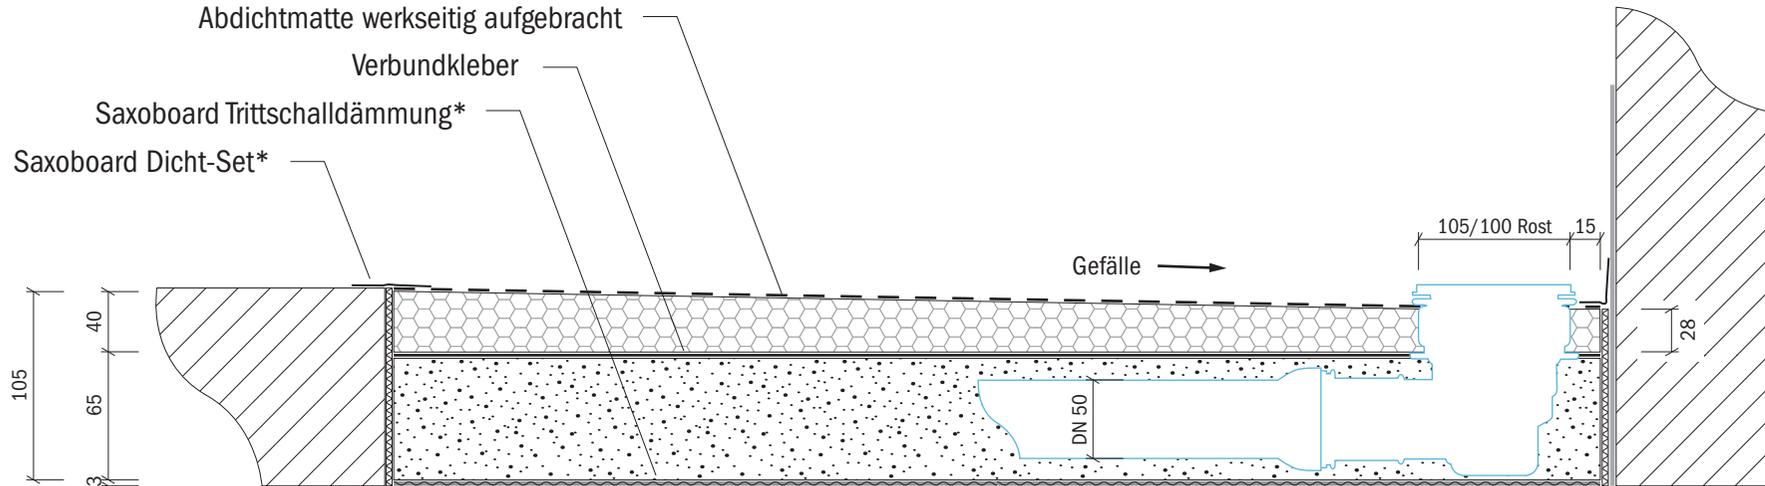

Maßstab 1:5

-  Beton
-  PS-Hartschaum
-  Mörtel o. Unterbauelement