


# Technisches Detail:


## Saxoboard Duschelement mit Rinne, senkrechter Abgang (vierseitiges Gefälle)

Ablaufleistung 1,1 l/s  
Gesamteinbauhöhe 4,0 oder 5,0 cm  
Brandschutzmanschette optional

**Draufsicht Duschelement:**  
(Maße in mm, Maßstab 1:15)

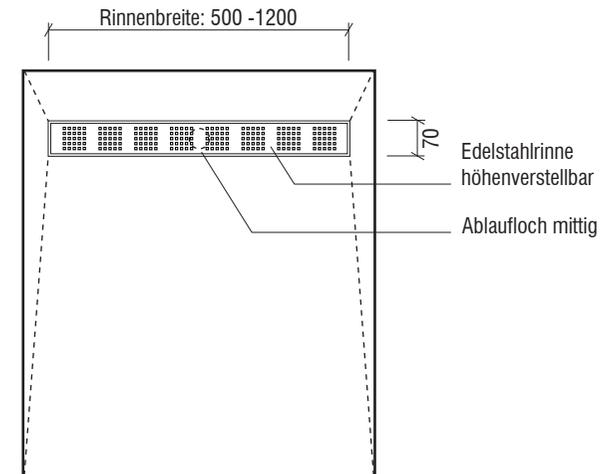

**Detail Querschnitt:**  
(Maße in mm, Maßstab 1:5)

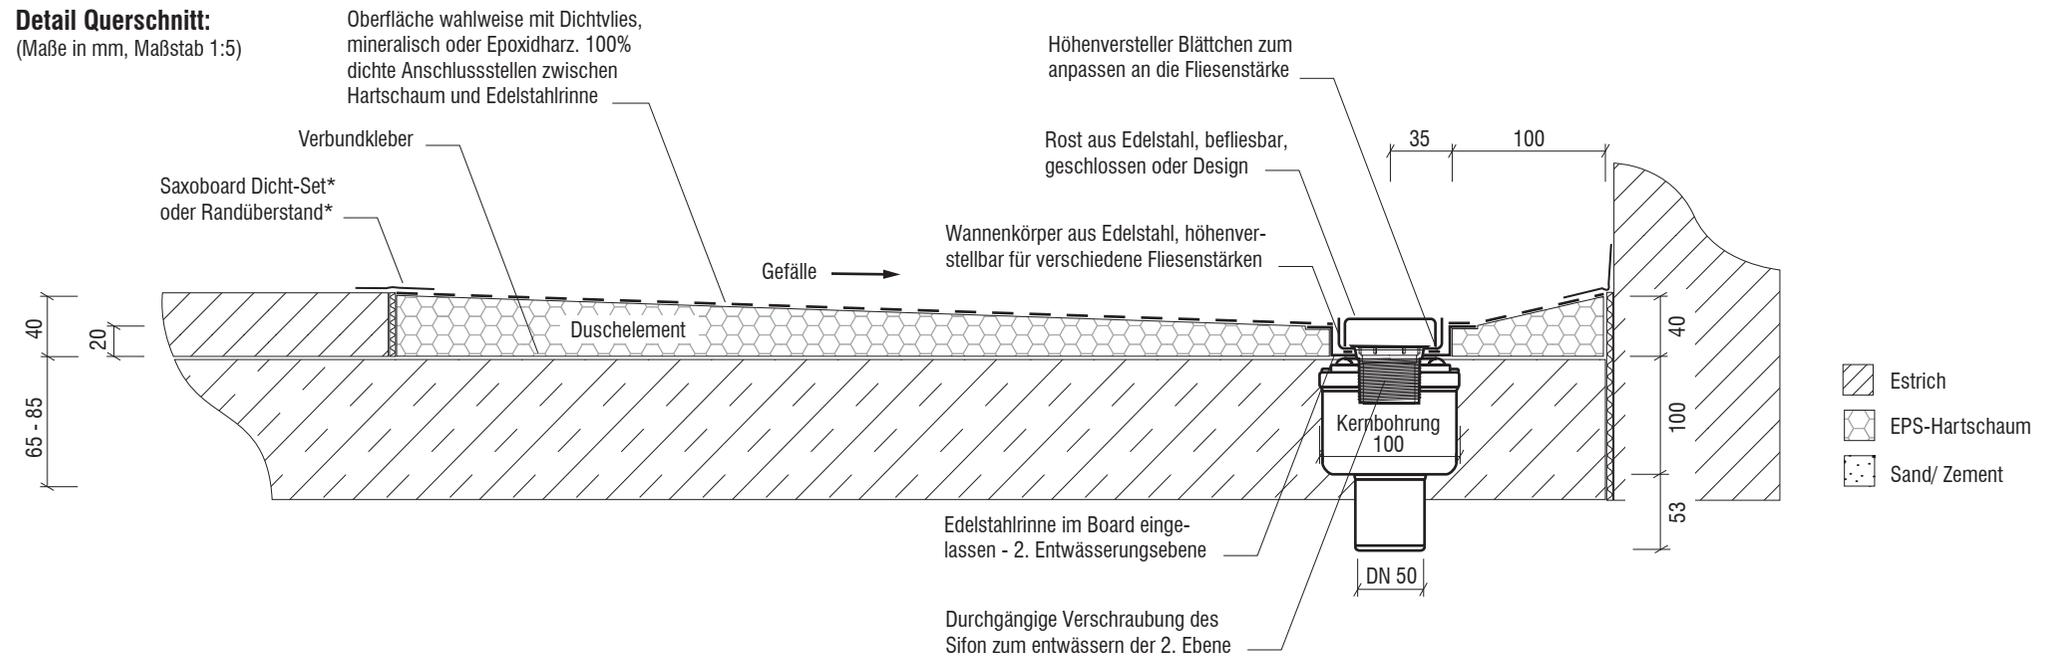

Saxoboard Wellness & Duschsysteme GmbH  
Eichenallee 9  
01558 Großenhain

Servicetelefon 03522 / 52 84 90  
Fax 03522 / 52 84 91  
E-Mail [info@saxoboard.net](mailto:info@saxoboard.net)  
Internet [www.saxoboard.net](http://www.saxoboard.net)

\* optional erhältlich

 **SAXOBOARD**  
Wellness & Duschsysteme GmbH