


Technisches Detail:

Saxoboard Duschelement mit Rinne, senkrechter Abgang (einseitiges Gefälle)

Ablaufleistung 1,1 l/s
Gesamteinbauhöhe 4,0 oder 5,0 cm
Brandschutzmanschette optional

Draufsicht Duschelement: (Maße in mm, Maßstab 1:15)

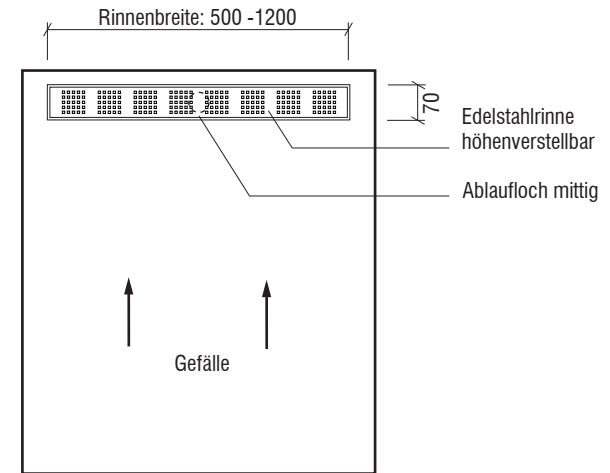

Detail Querschnitt: (Maße in mm, Maßstab 1:5)

