


Technisches Detail:


Saxoboard Duschelement mit Rinne, waagerechter Abgang (einseitiges Gefälle)

Ablaufleistung 0,75 l/s
 Gesamteinbauhöhe 10,5 oder 12,5 cm
 Siphon drehbar und zu reinigen

Draufsicht Duschelement:
 (Maße in mm, Maßstab 1:15)

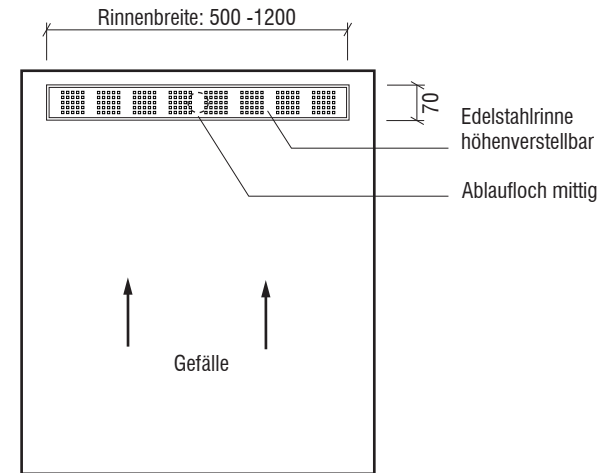

Detail Querschnitt:
 (Maße in mm, Maßstab 1:5)

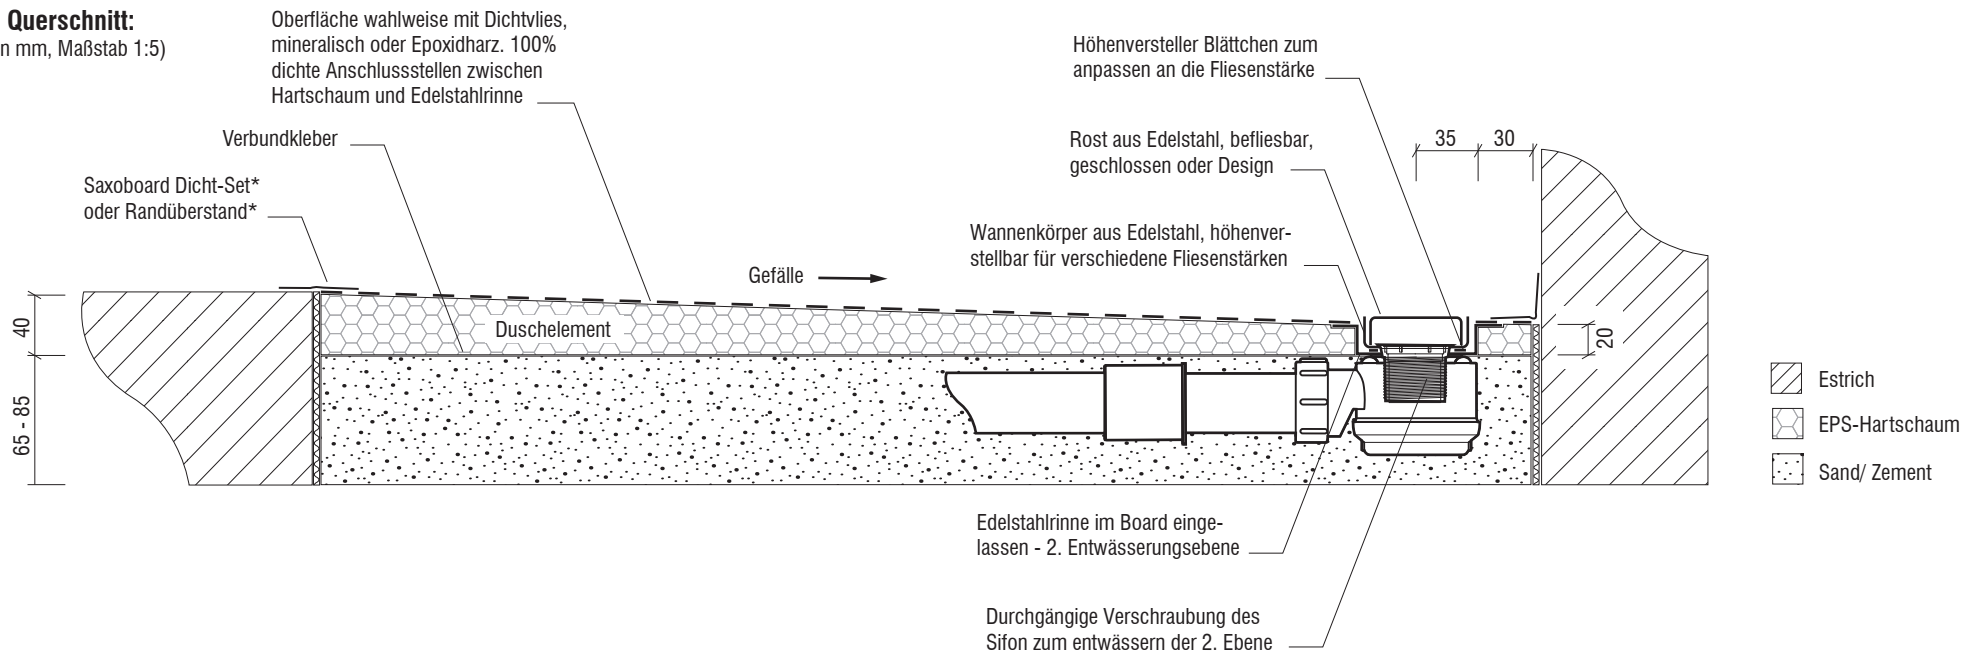

Saxoboard Wellness & Duschesysteme GmbH
 Eichenallee 9
 01558 Großenhain

Servicetelefon 03522 / 52 84 90
 Fax 03522 / 52 84 91
 E-Mail info@saxoboard.net
 Internet www.saxoboard.net

* optional erhältlich

